

MEURTHE-ET-MOSELLE MOREY-BELLEAU

EGLISE SAINT-PIERRE / SAINT-PAUL


DOSSIER DE CONSULTATION DES ENTREPRISES





Atelier
grégoire
andré
architecture
& patrimoine


19, rue Montesquieu - 54000 Nancy
Tél : 03 83 20 71 87
atelier@andrepatrimoine.fr
Sarl au capital de 10 000 €
Siret : 511 445 587 00039
Code APE : 7111Z


JUILLET 2019

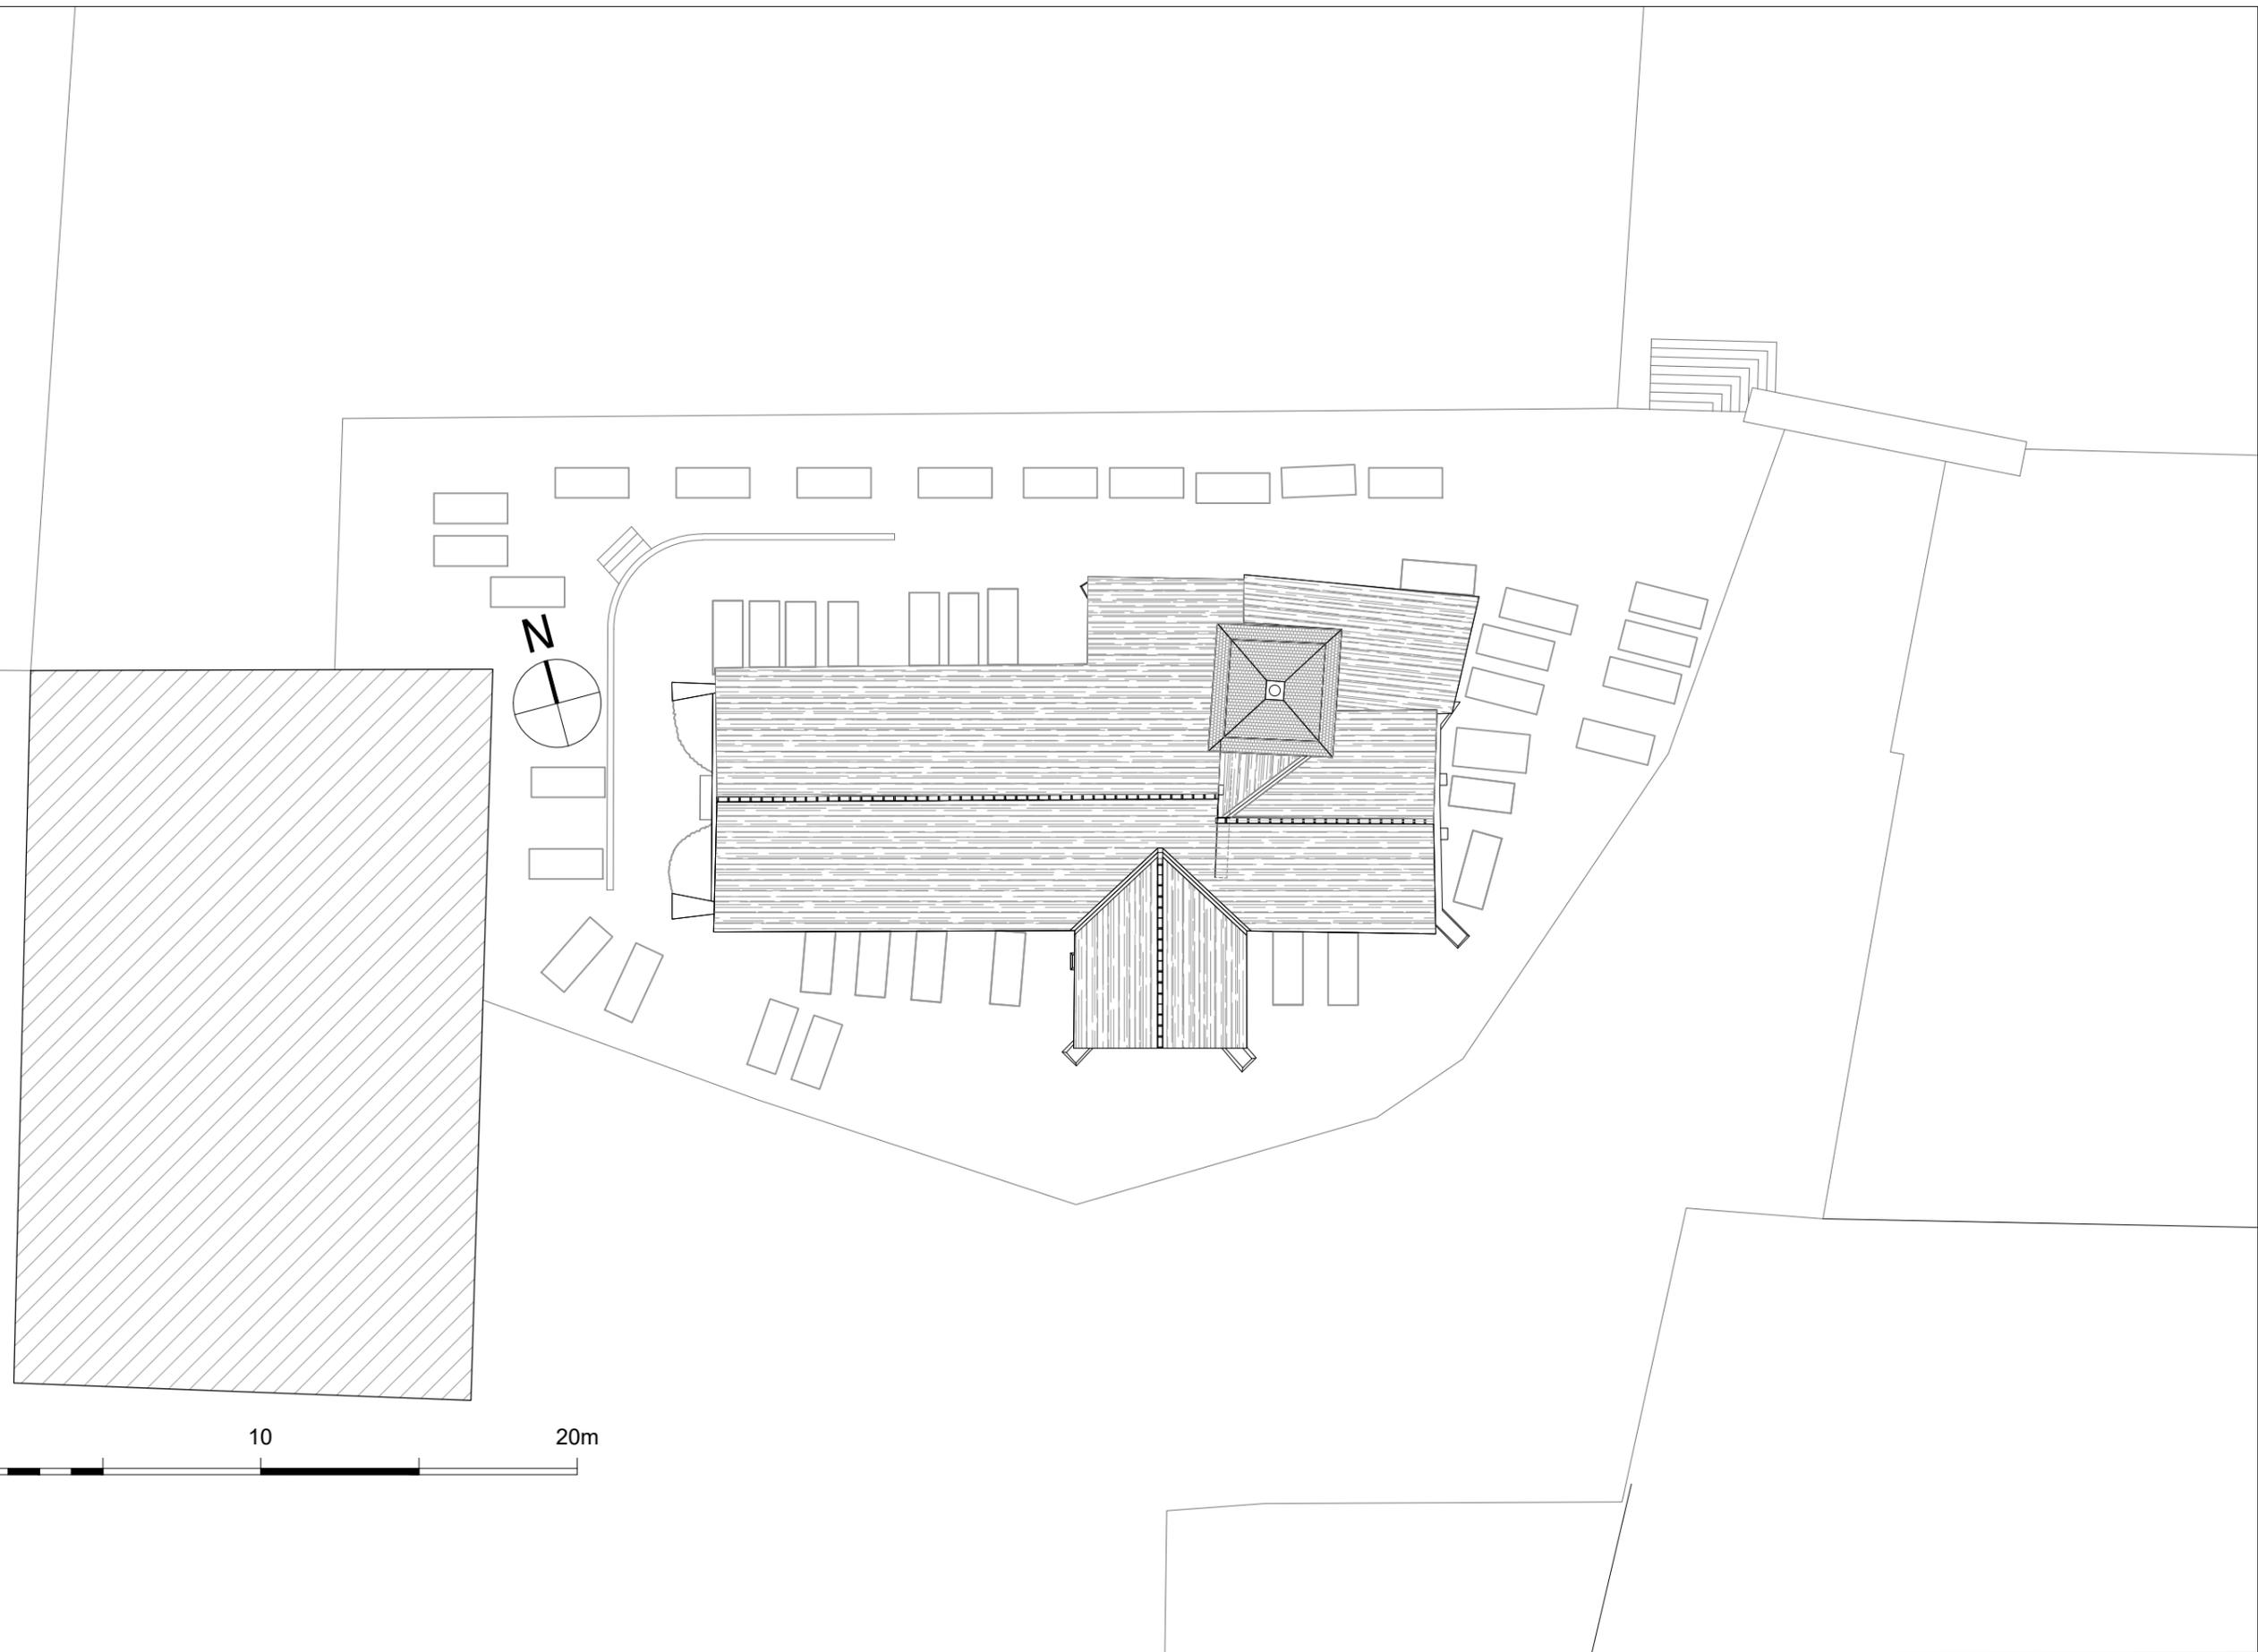

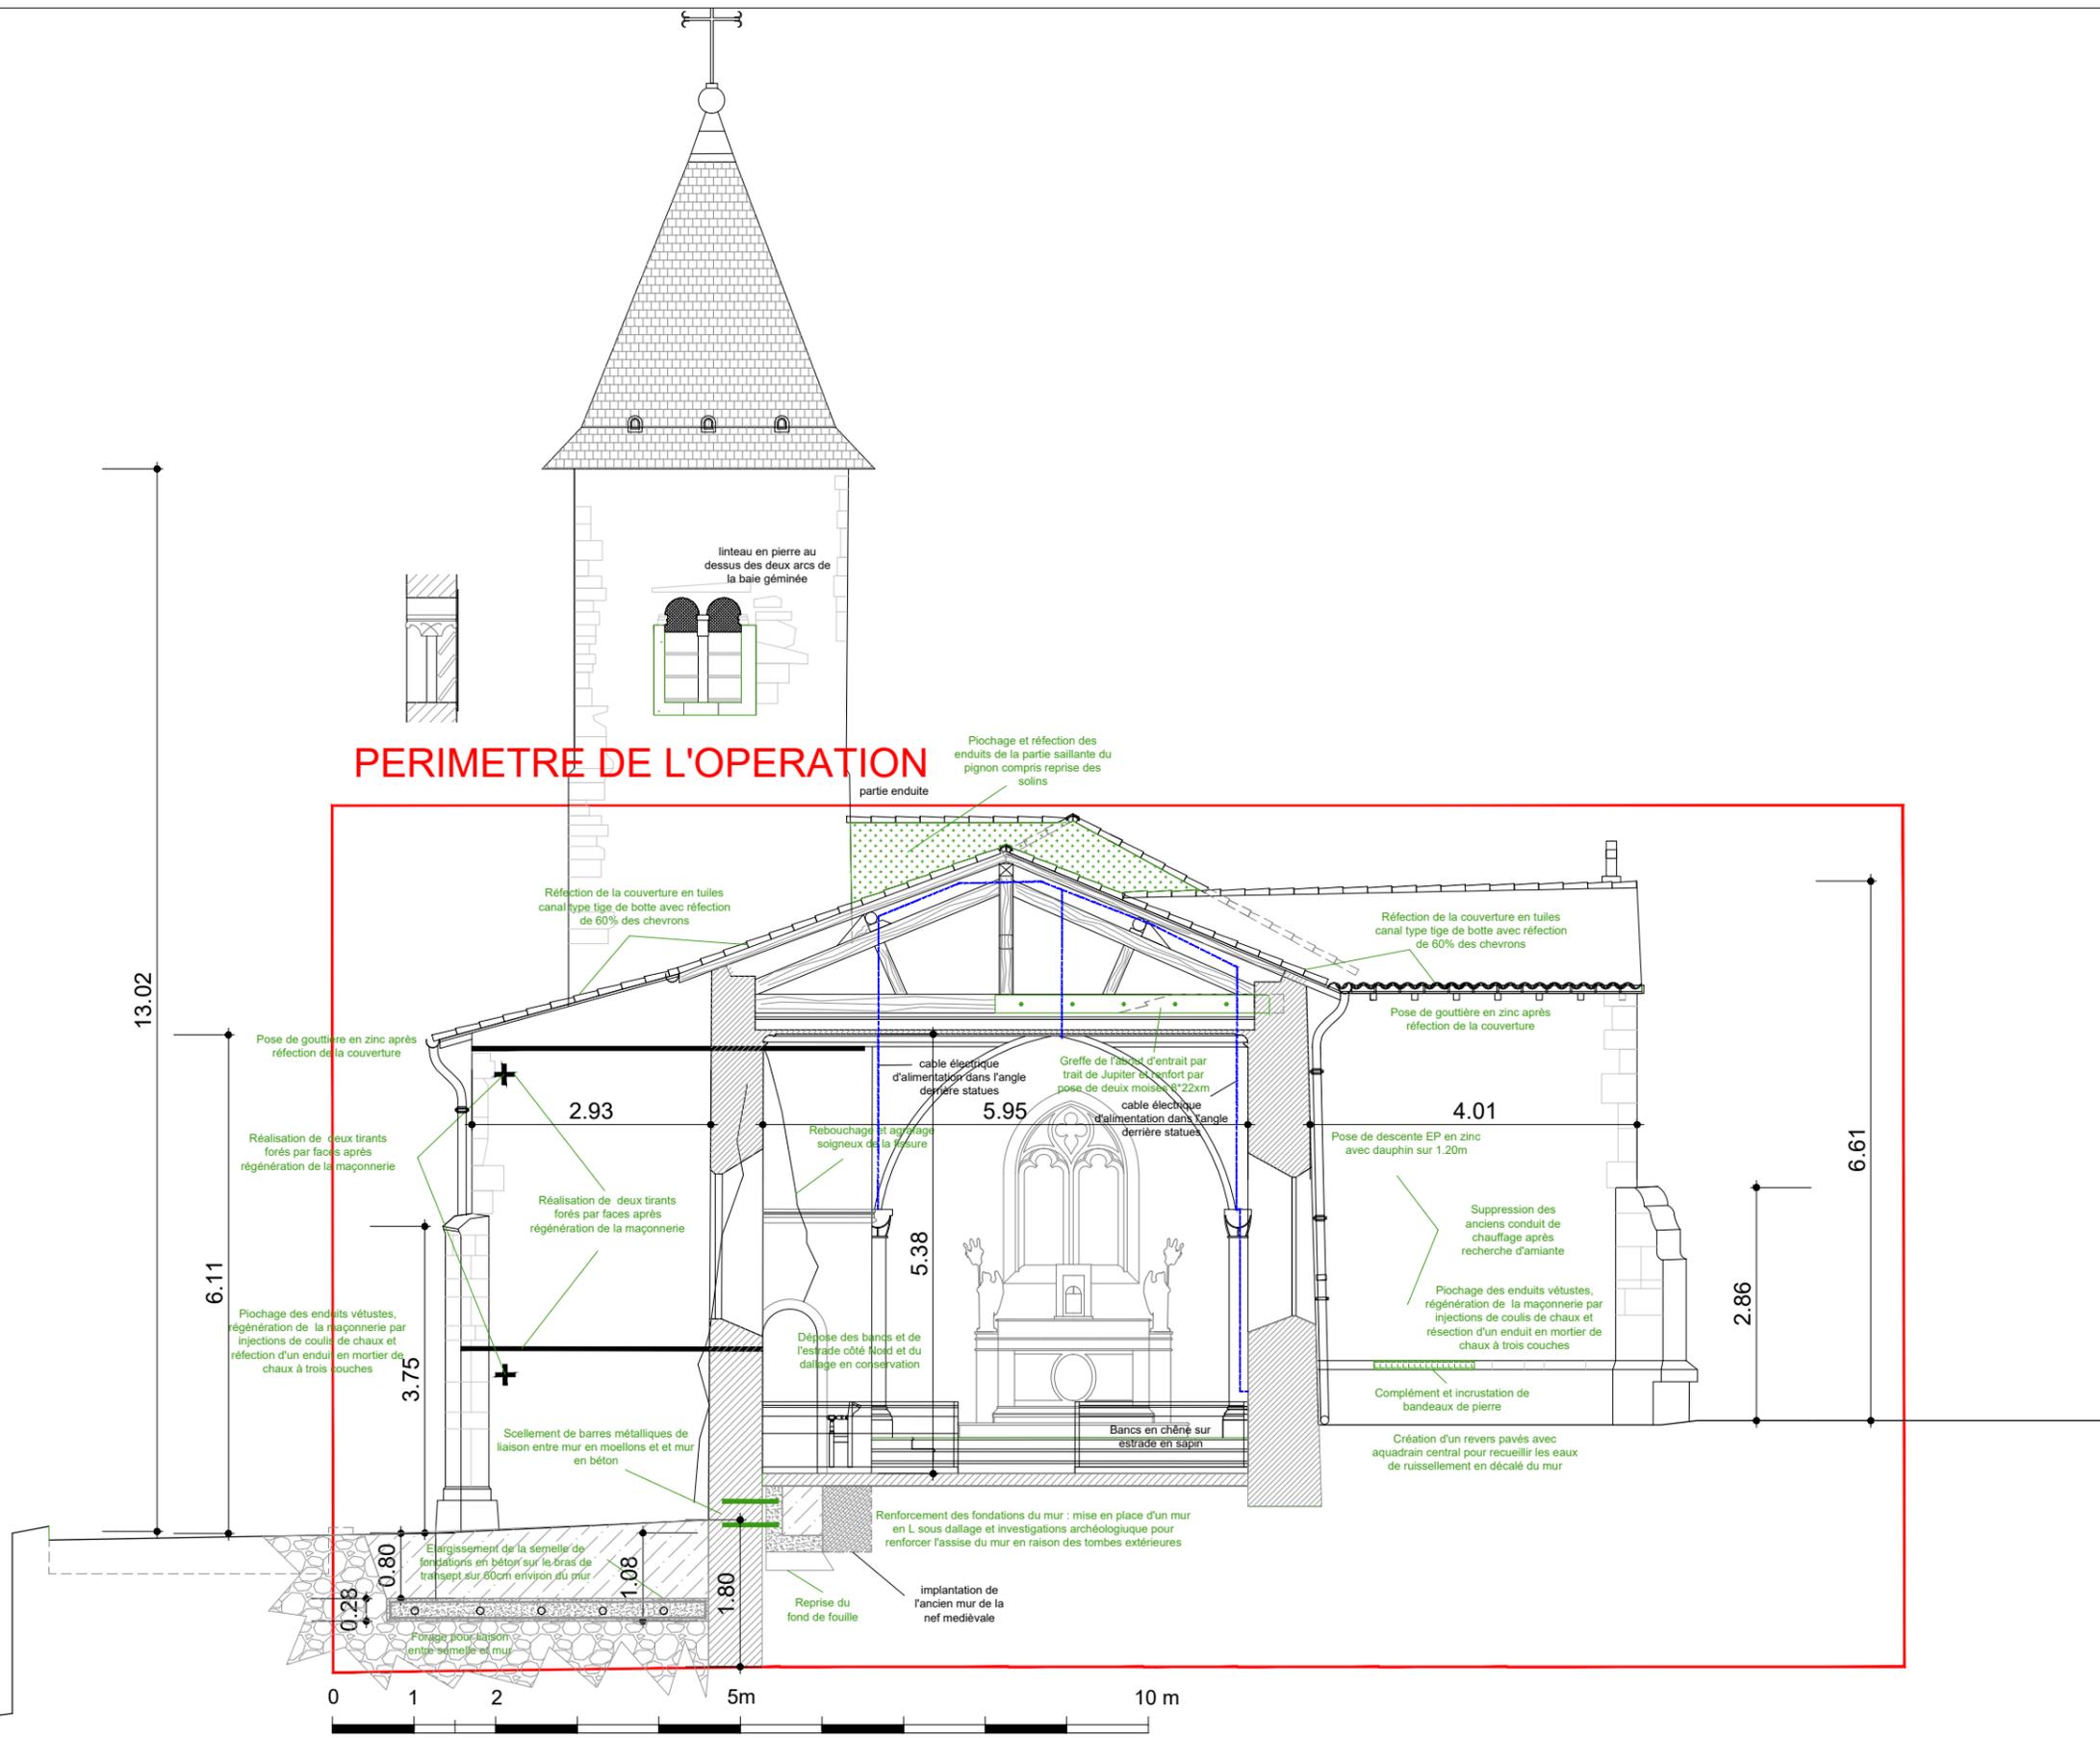

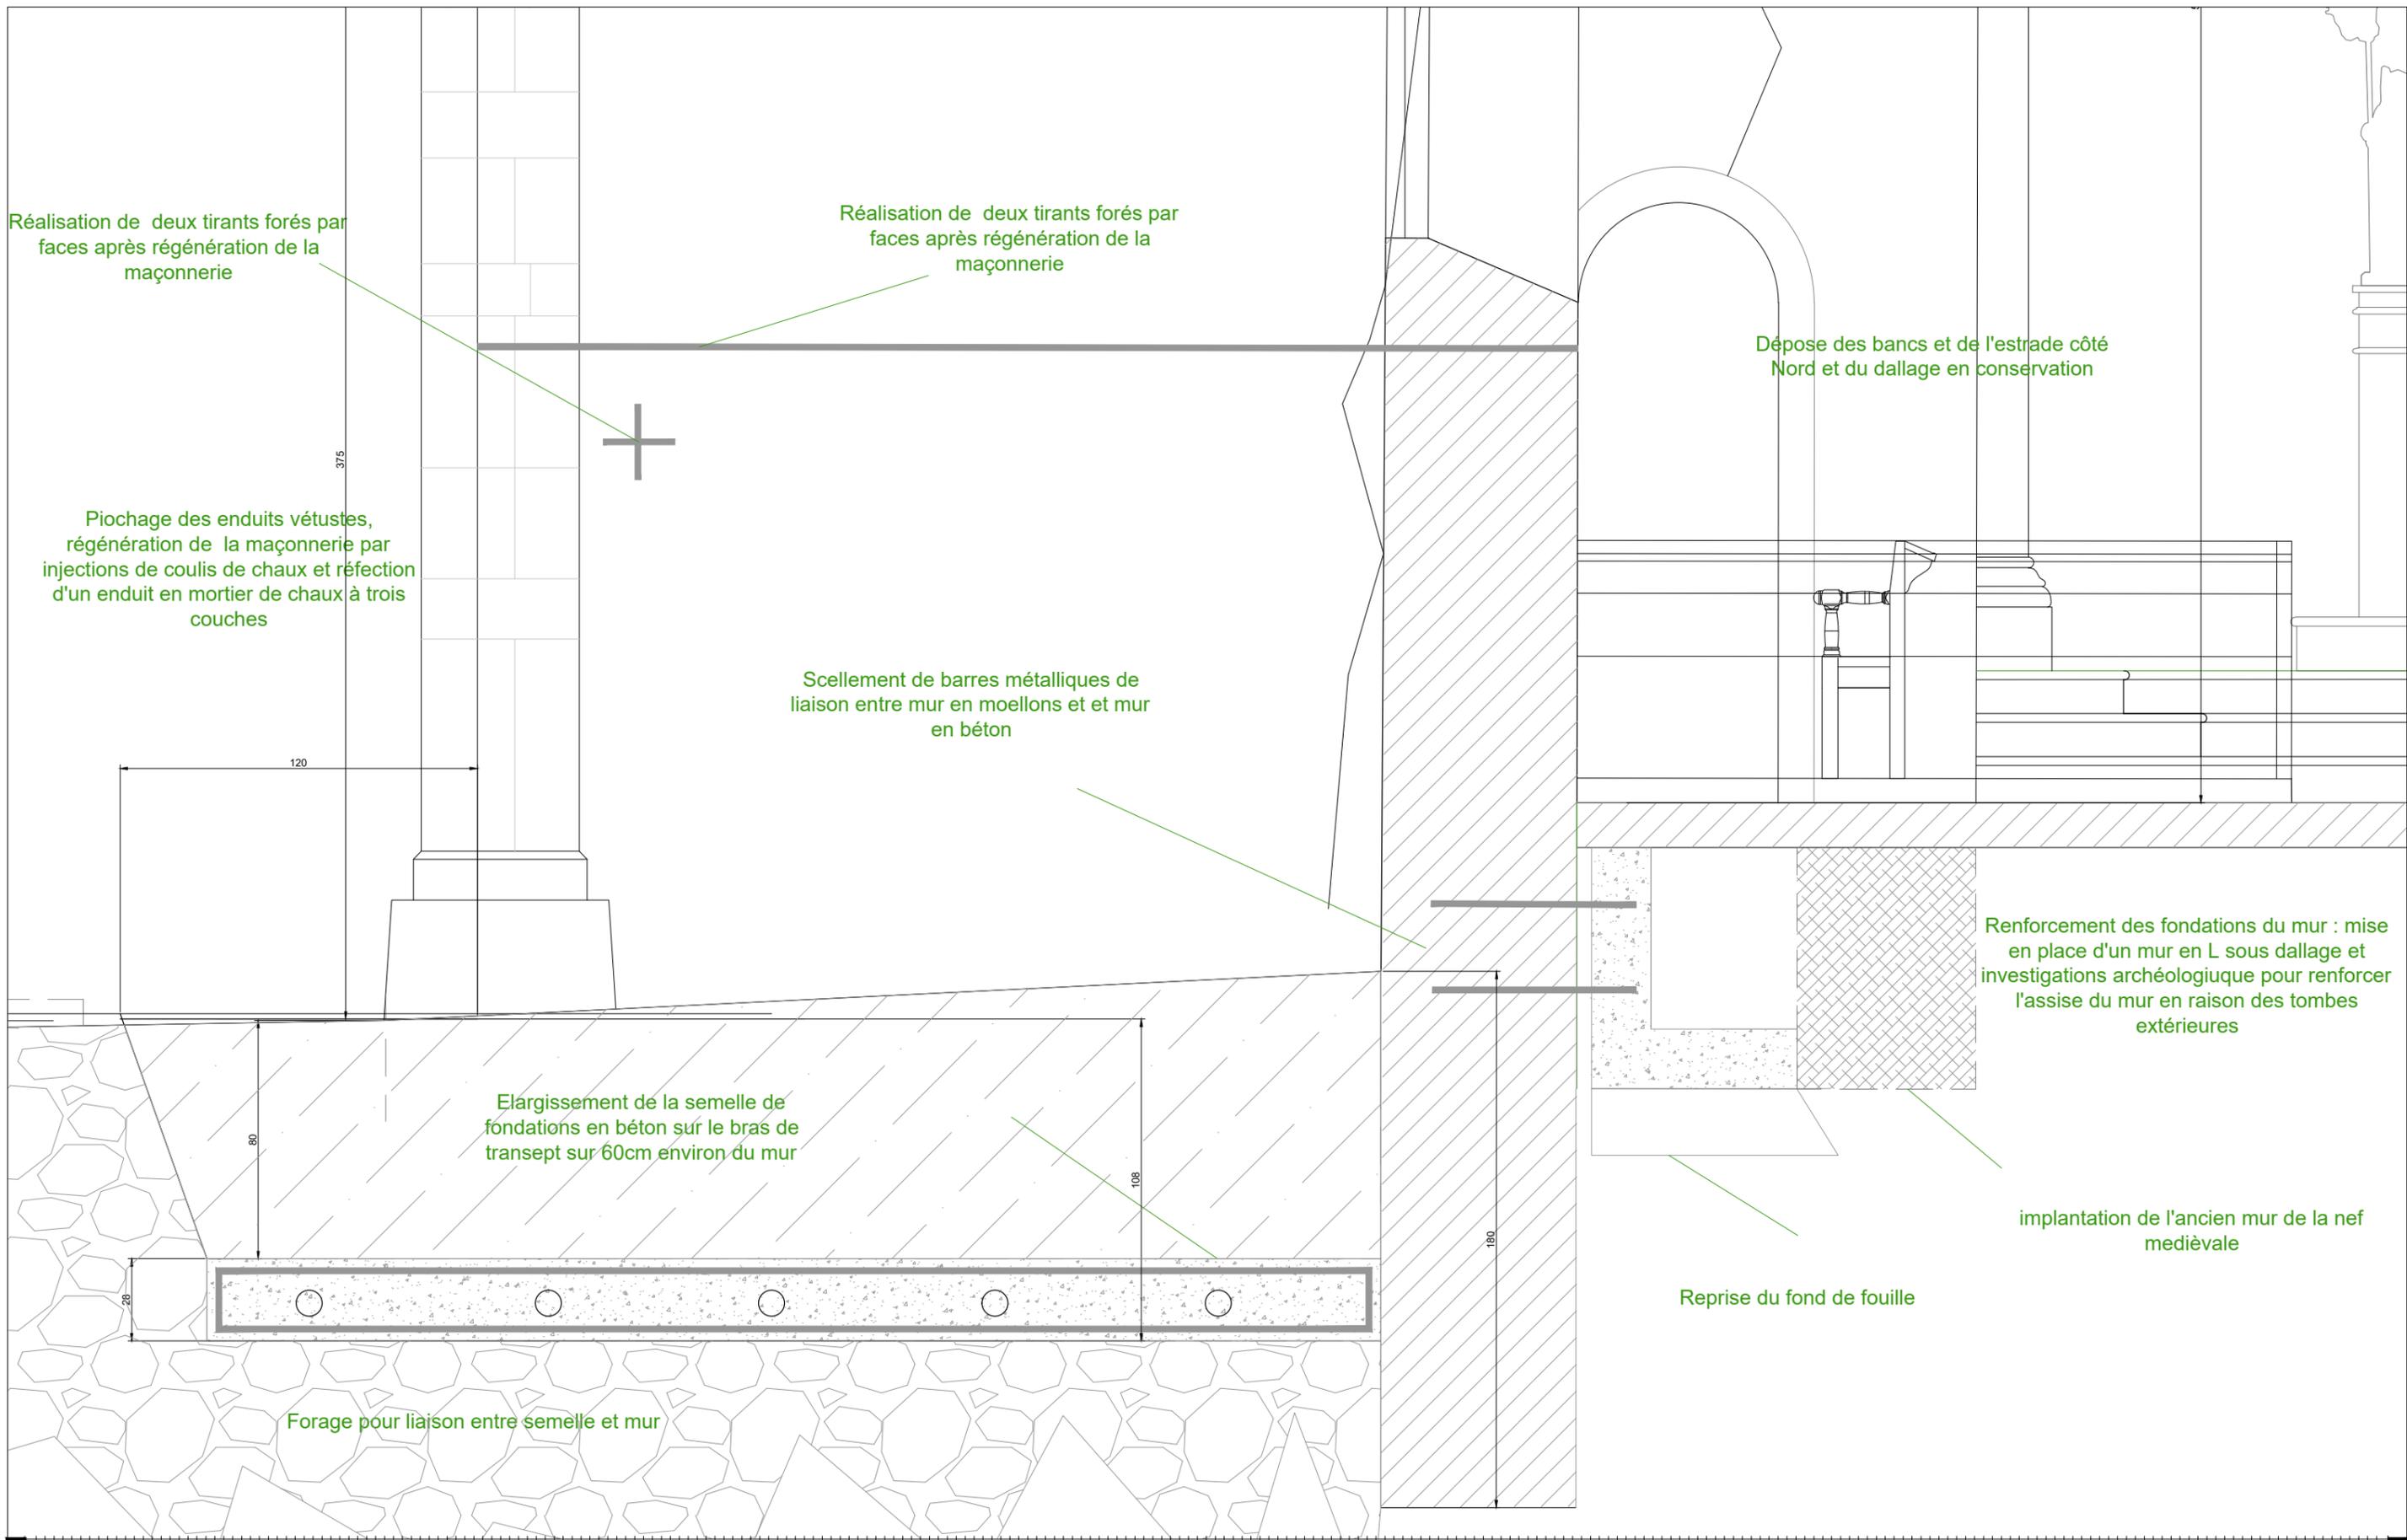


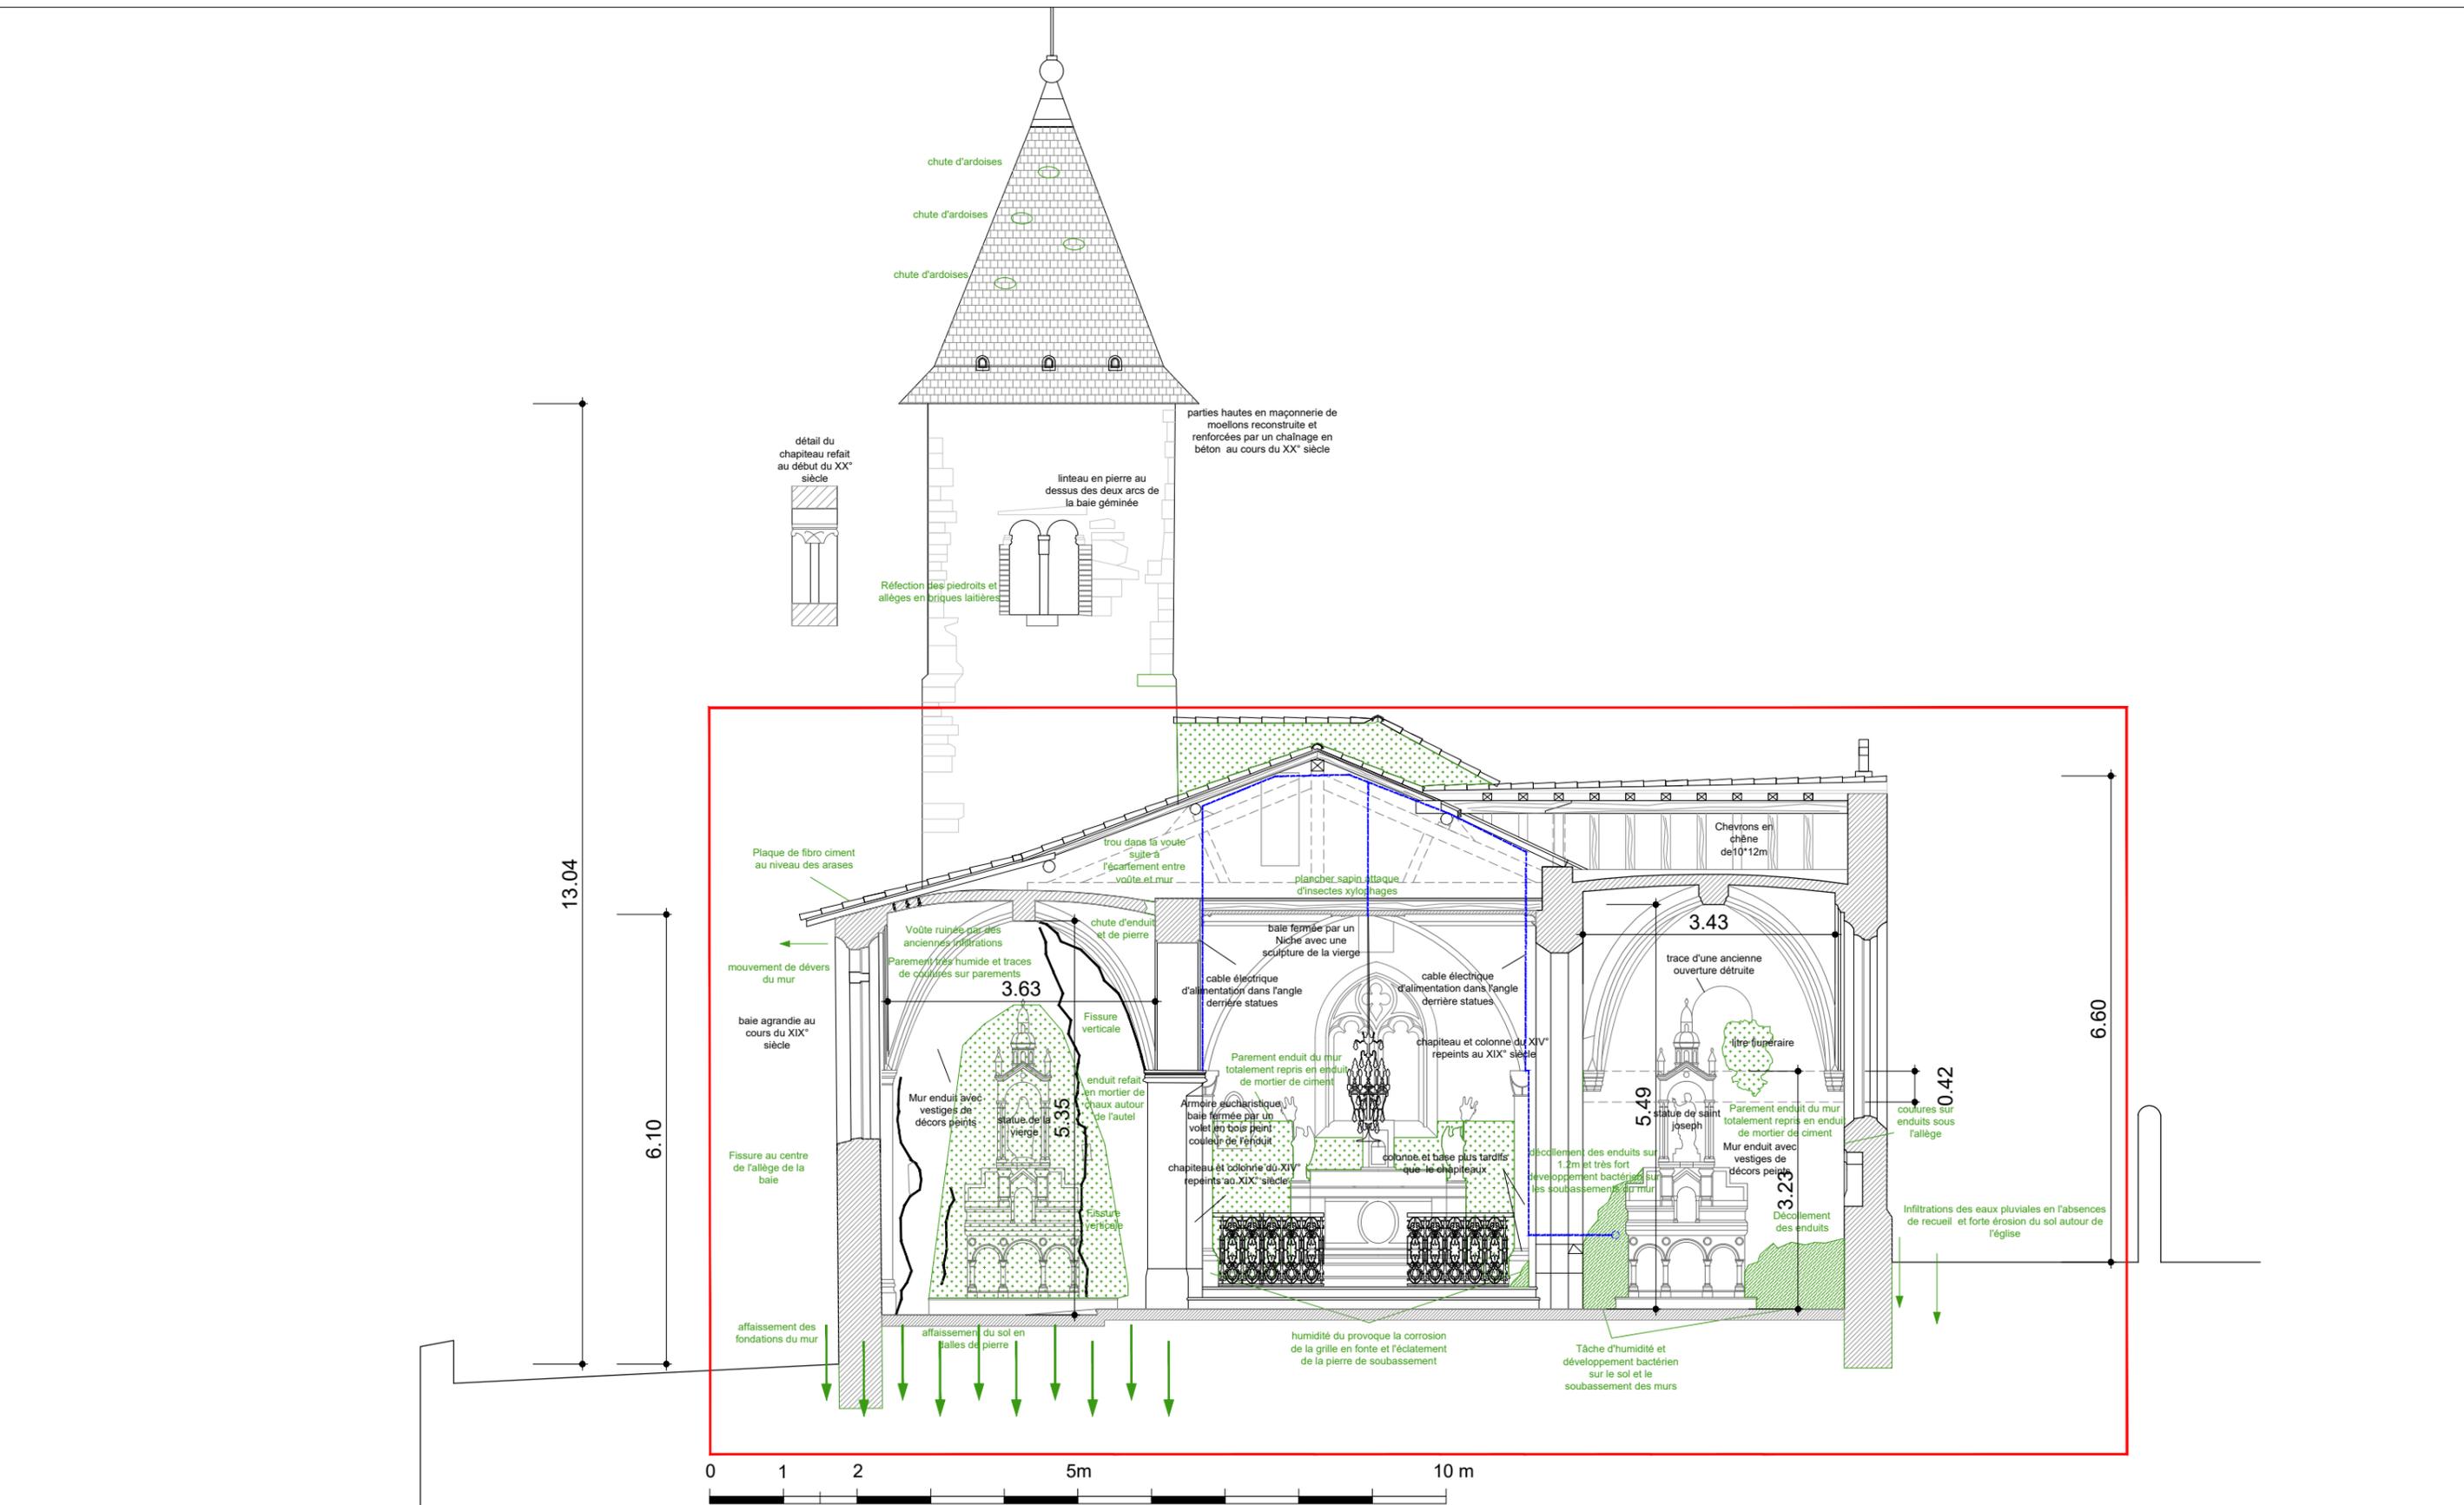

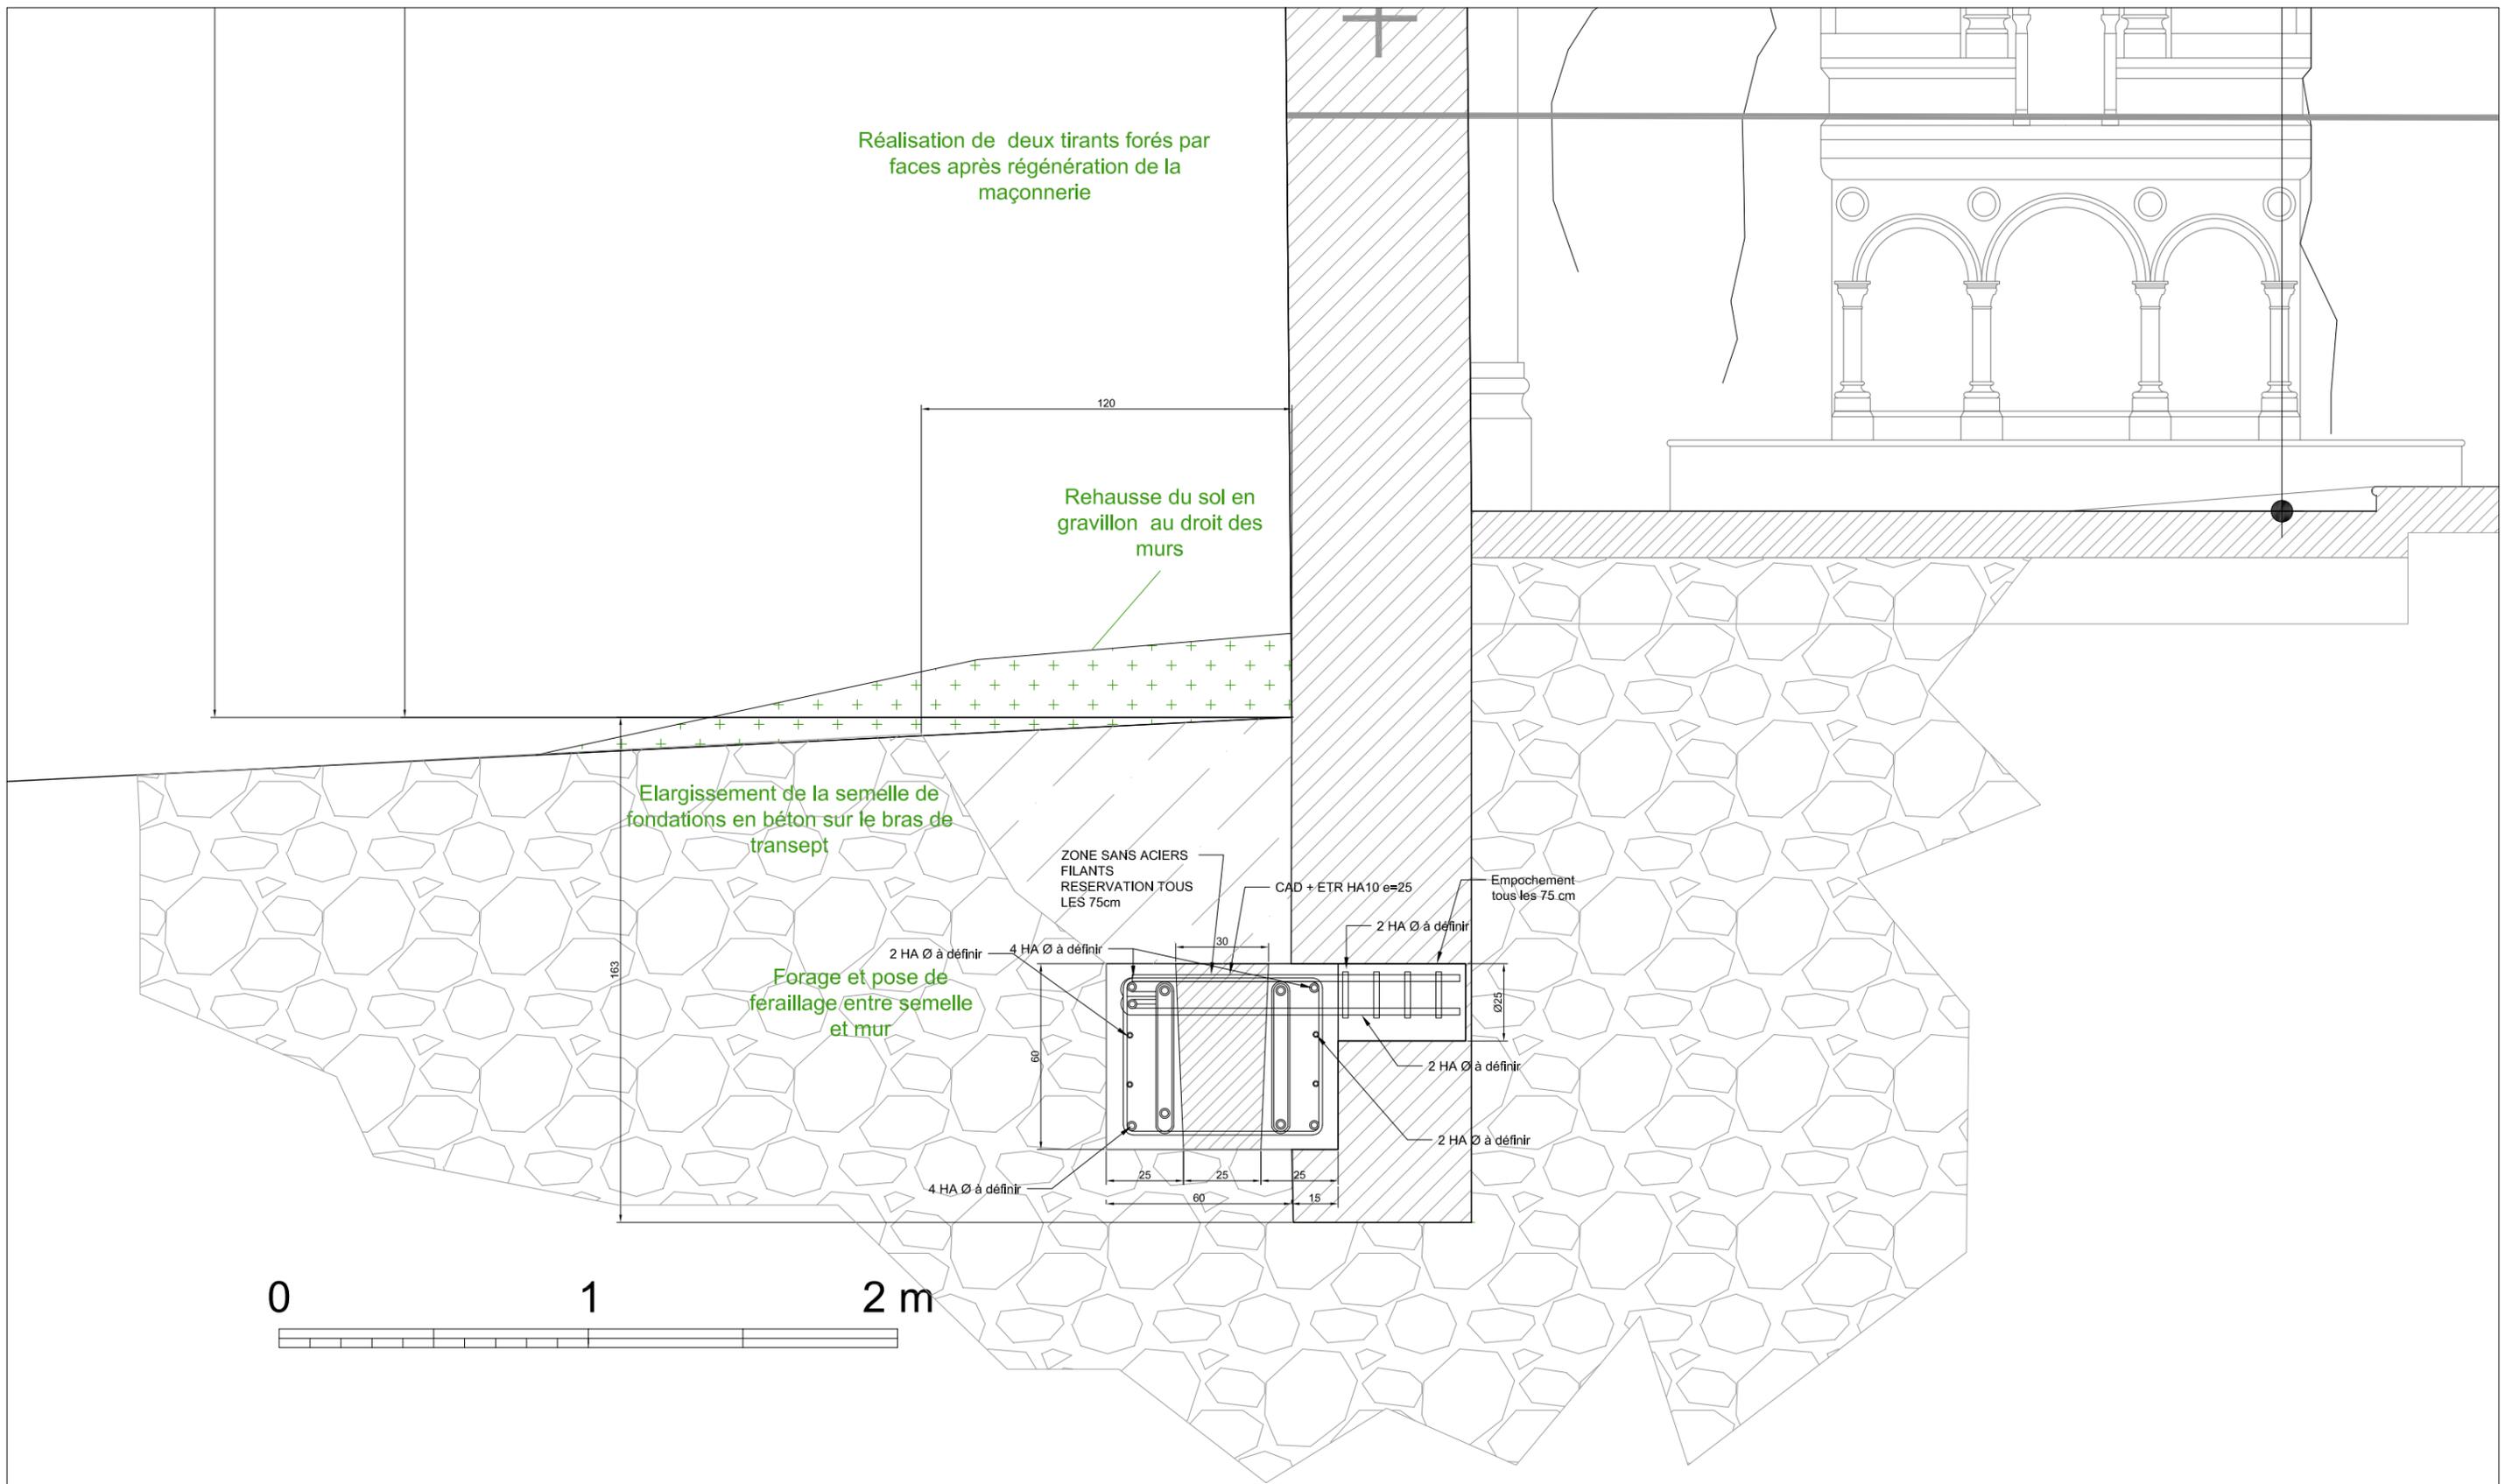




SCHEMA DE PRINCIPE DIMENSIONNEMENT DES ACIERS

PERIMETRE DE L'OPERATION

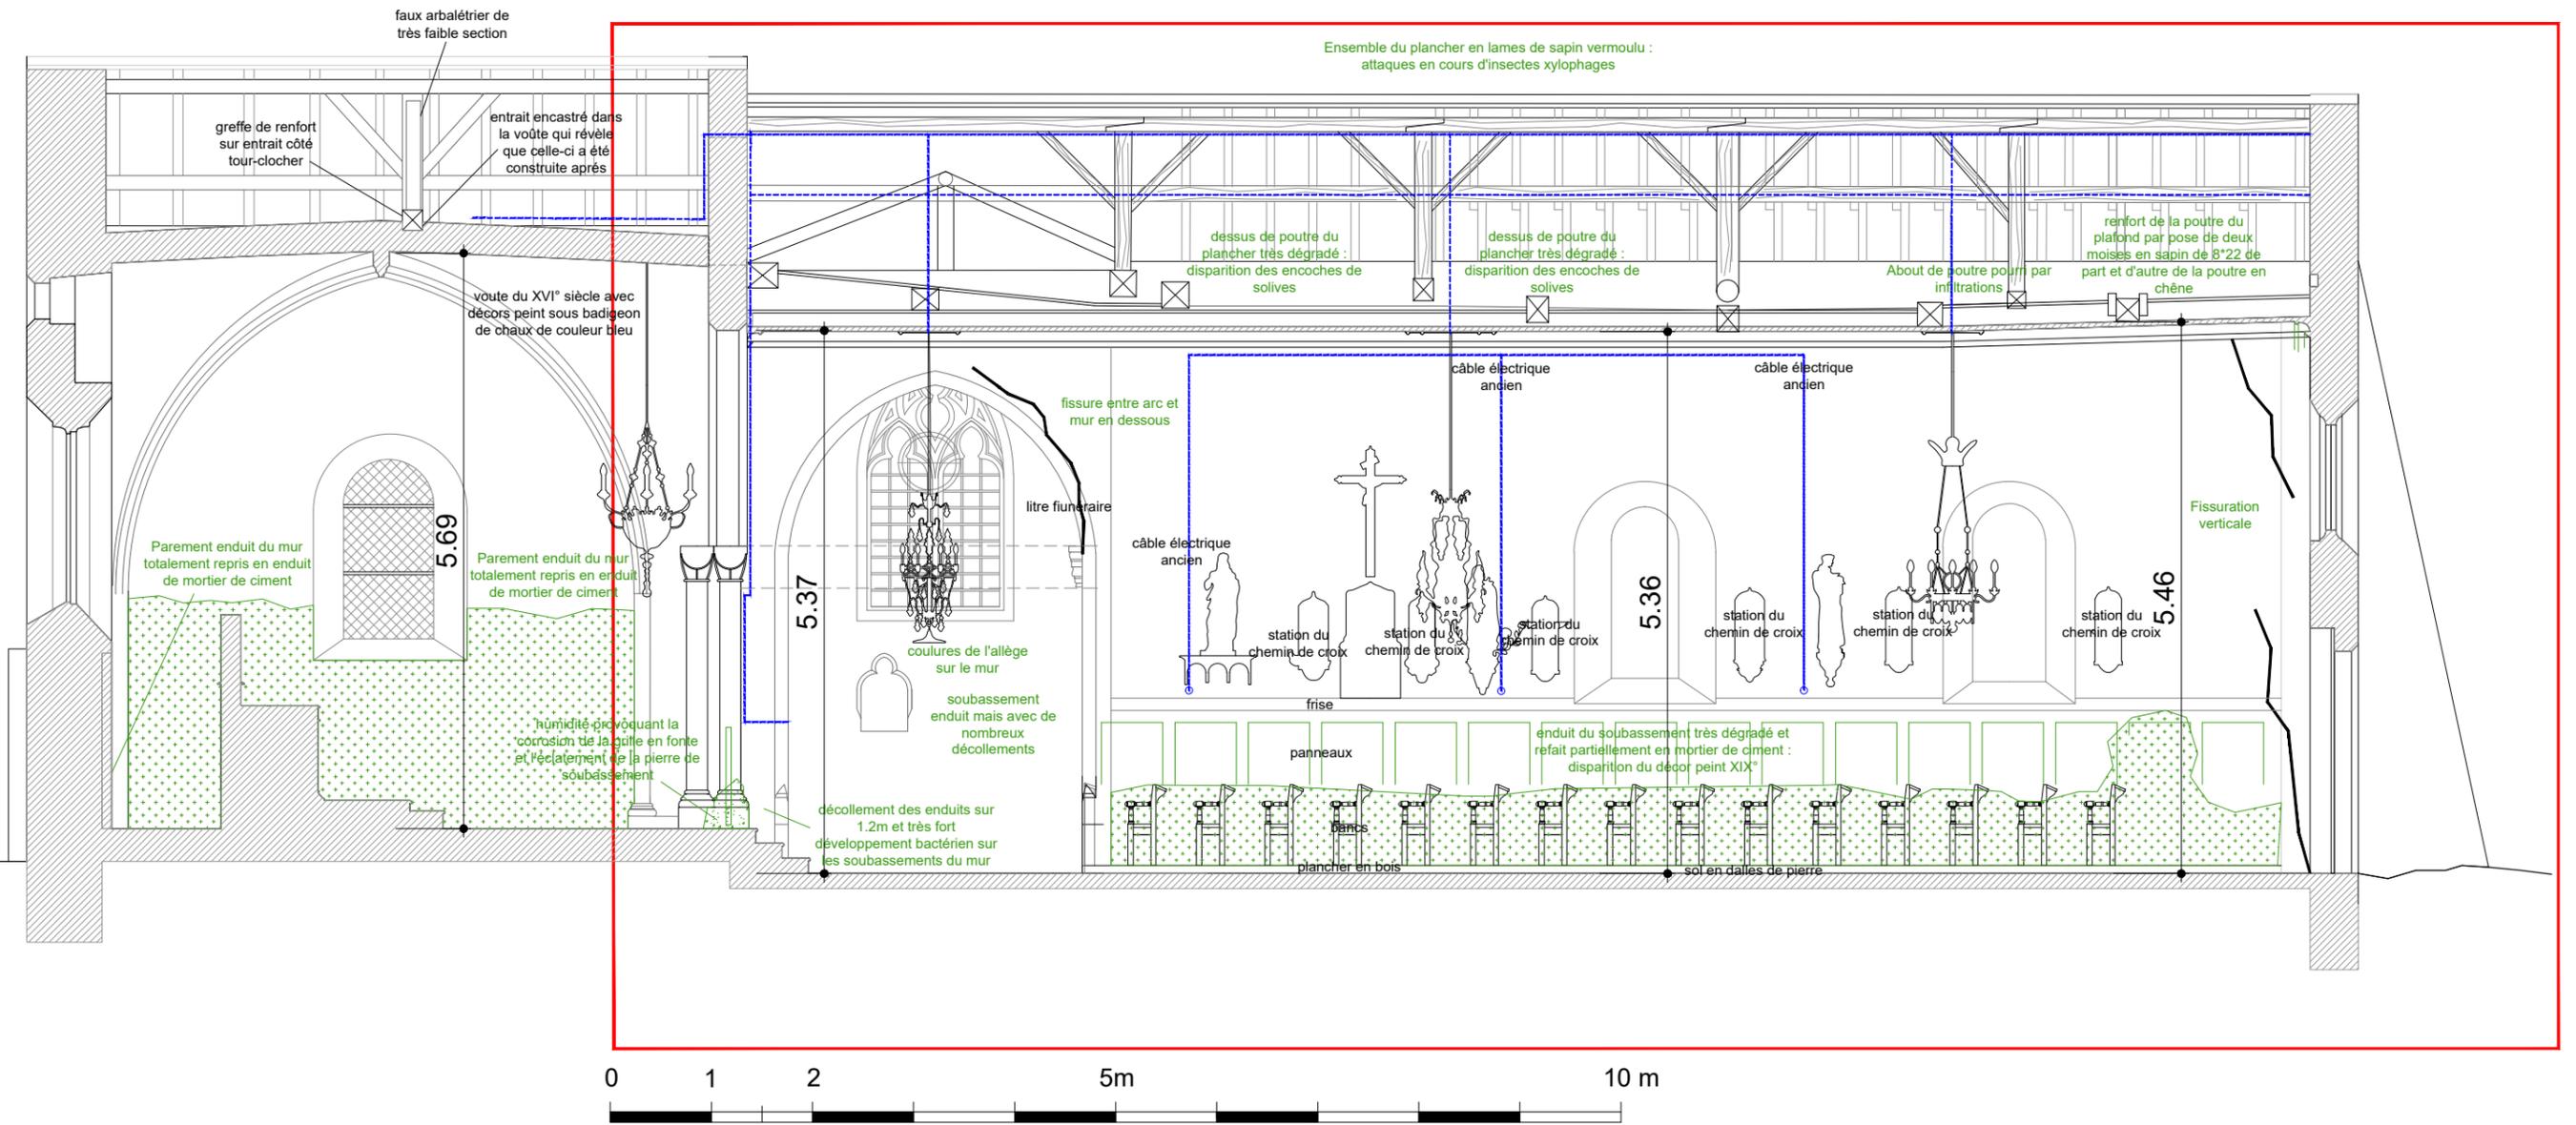



PERIMETRE DE L'OPERATION

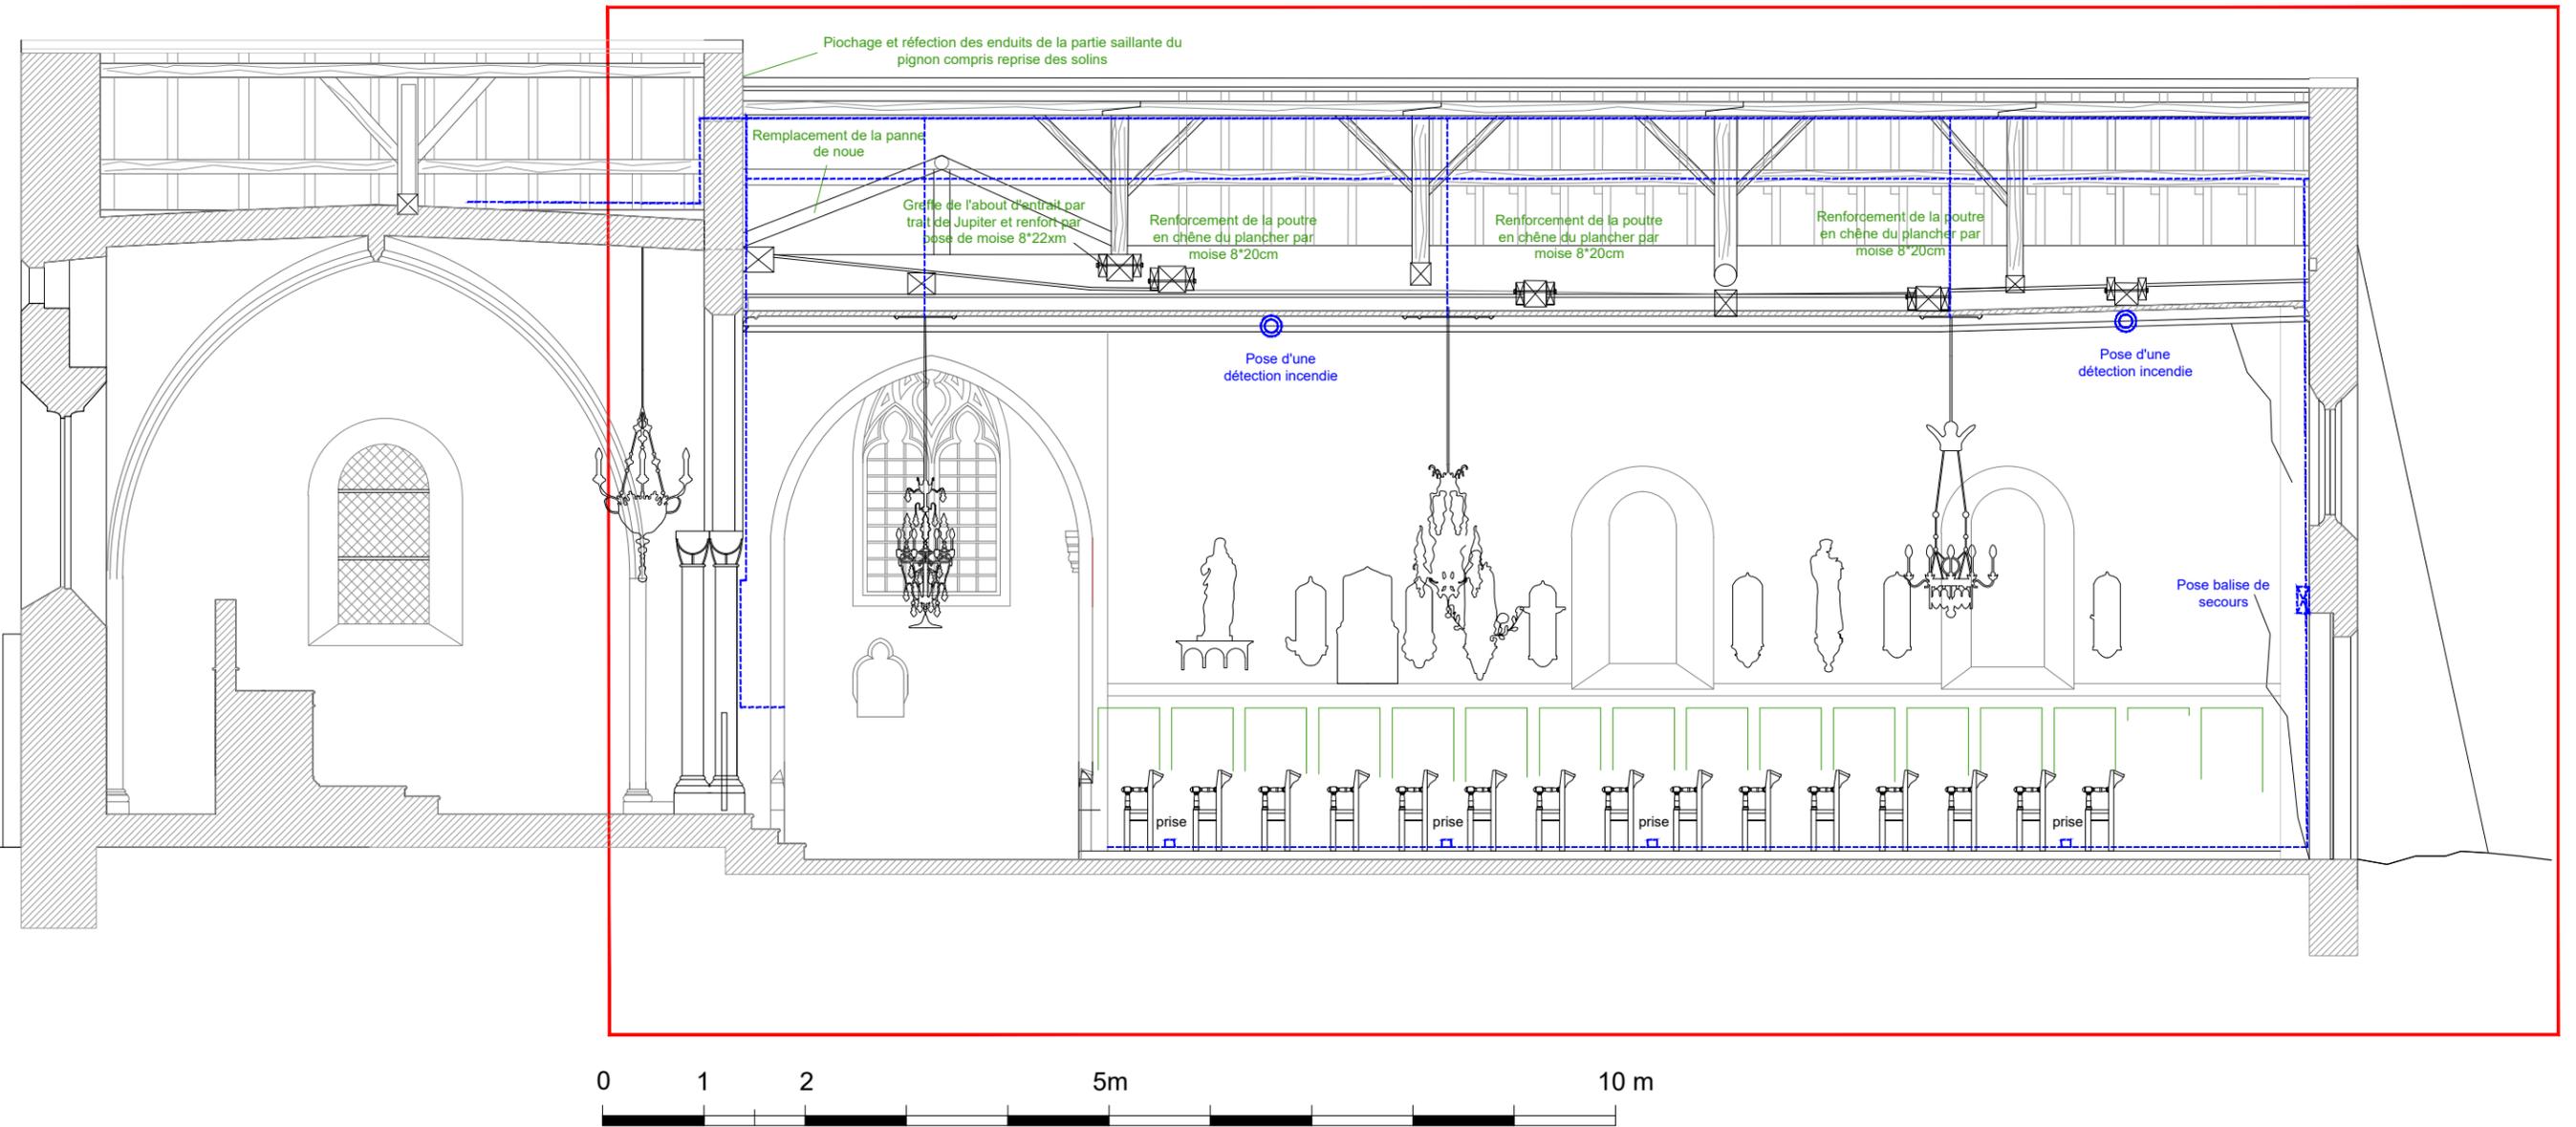

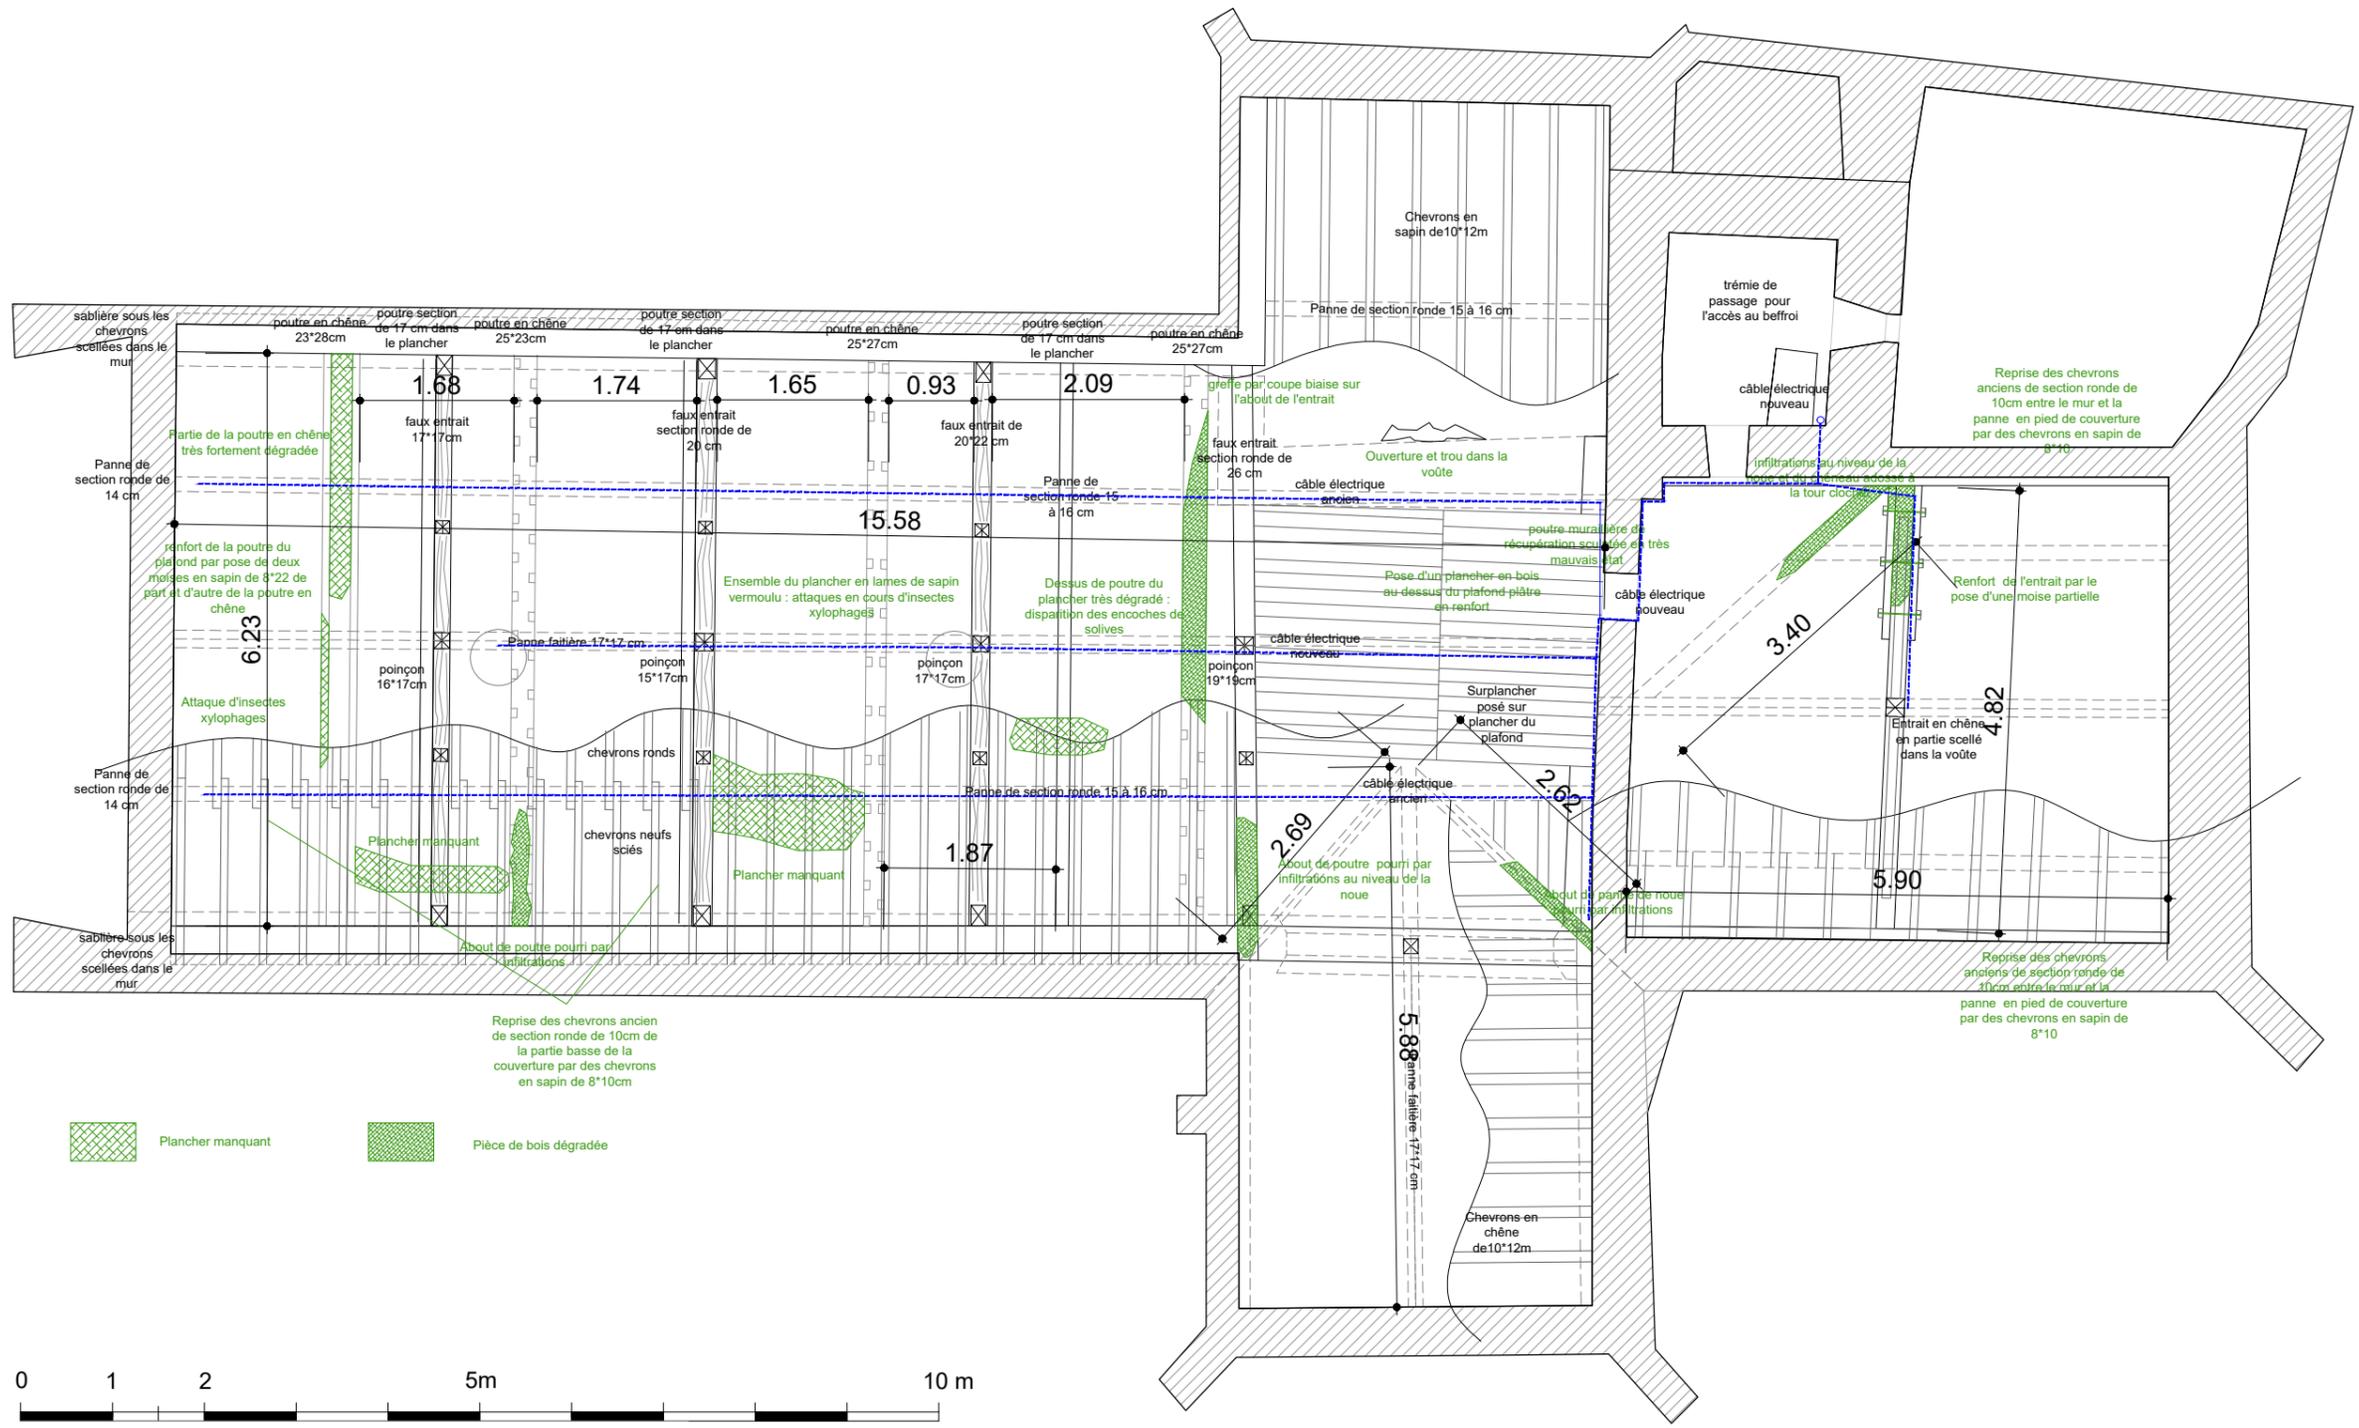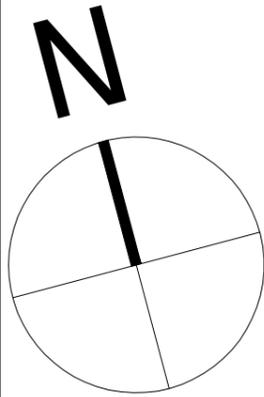



Plancher manquant
 Pièce de bois dégradée

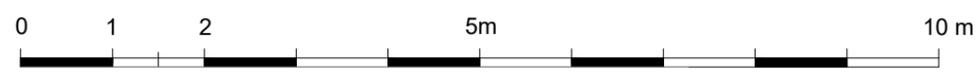


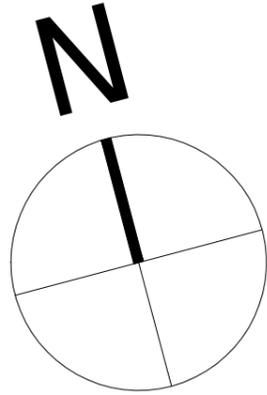



PERIMETRE DE L'OPERATION

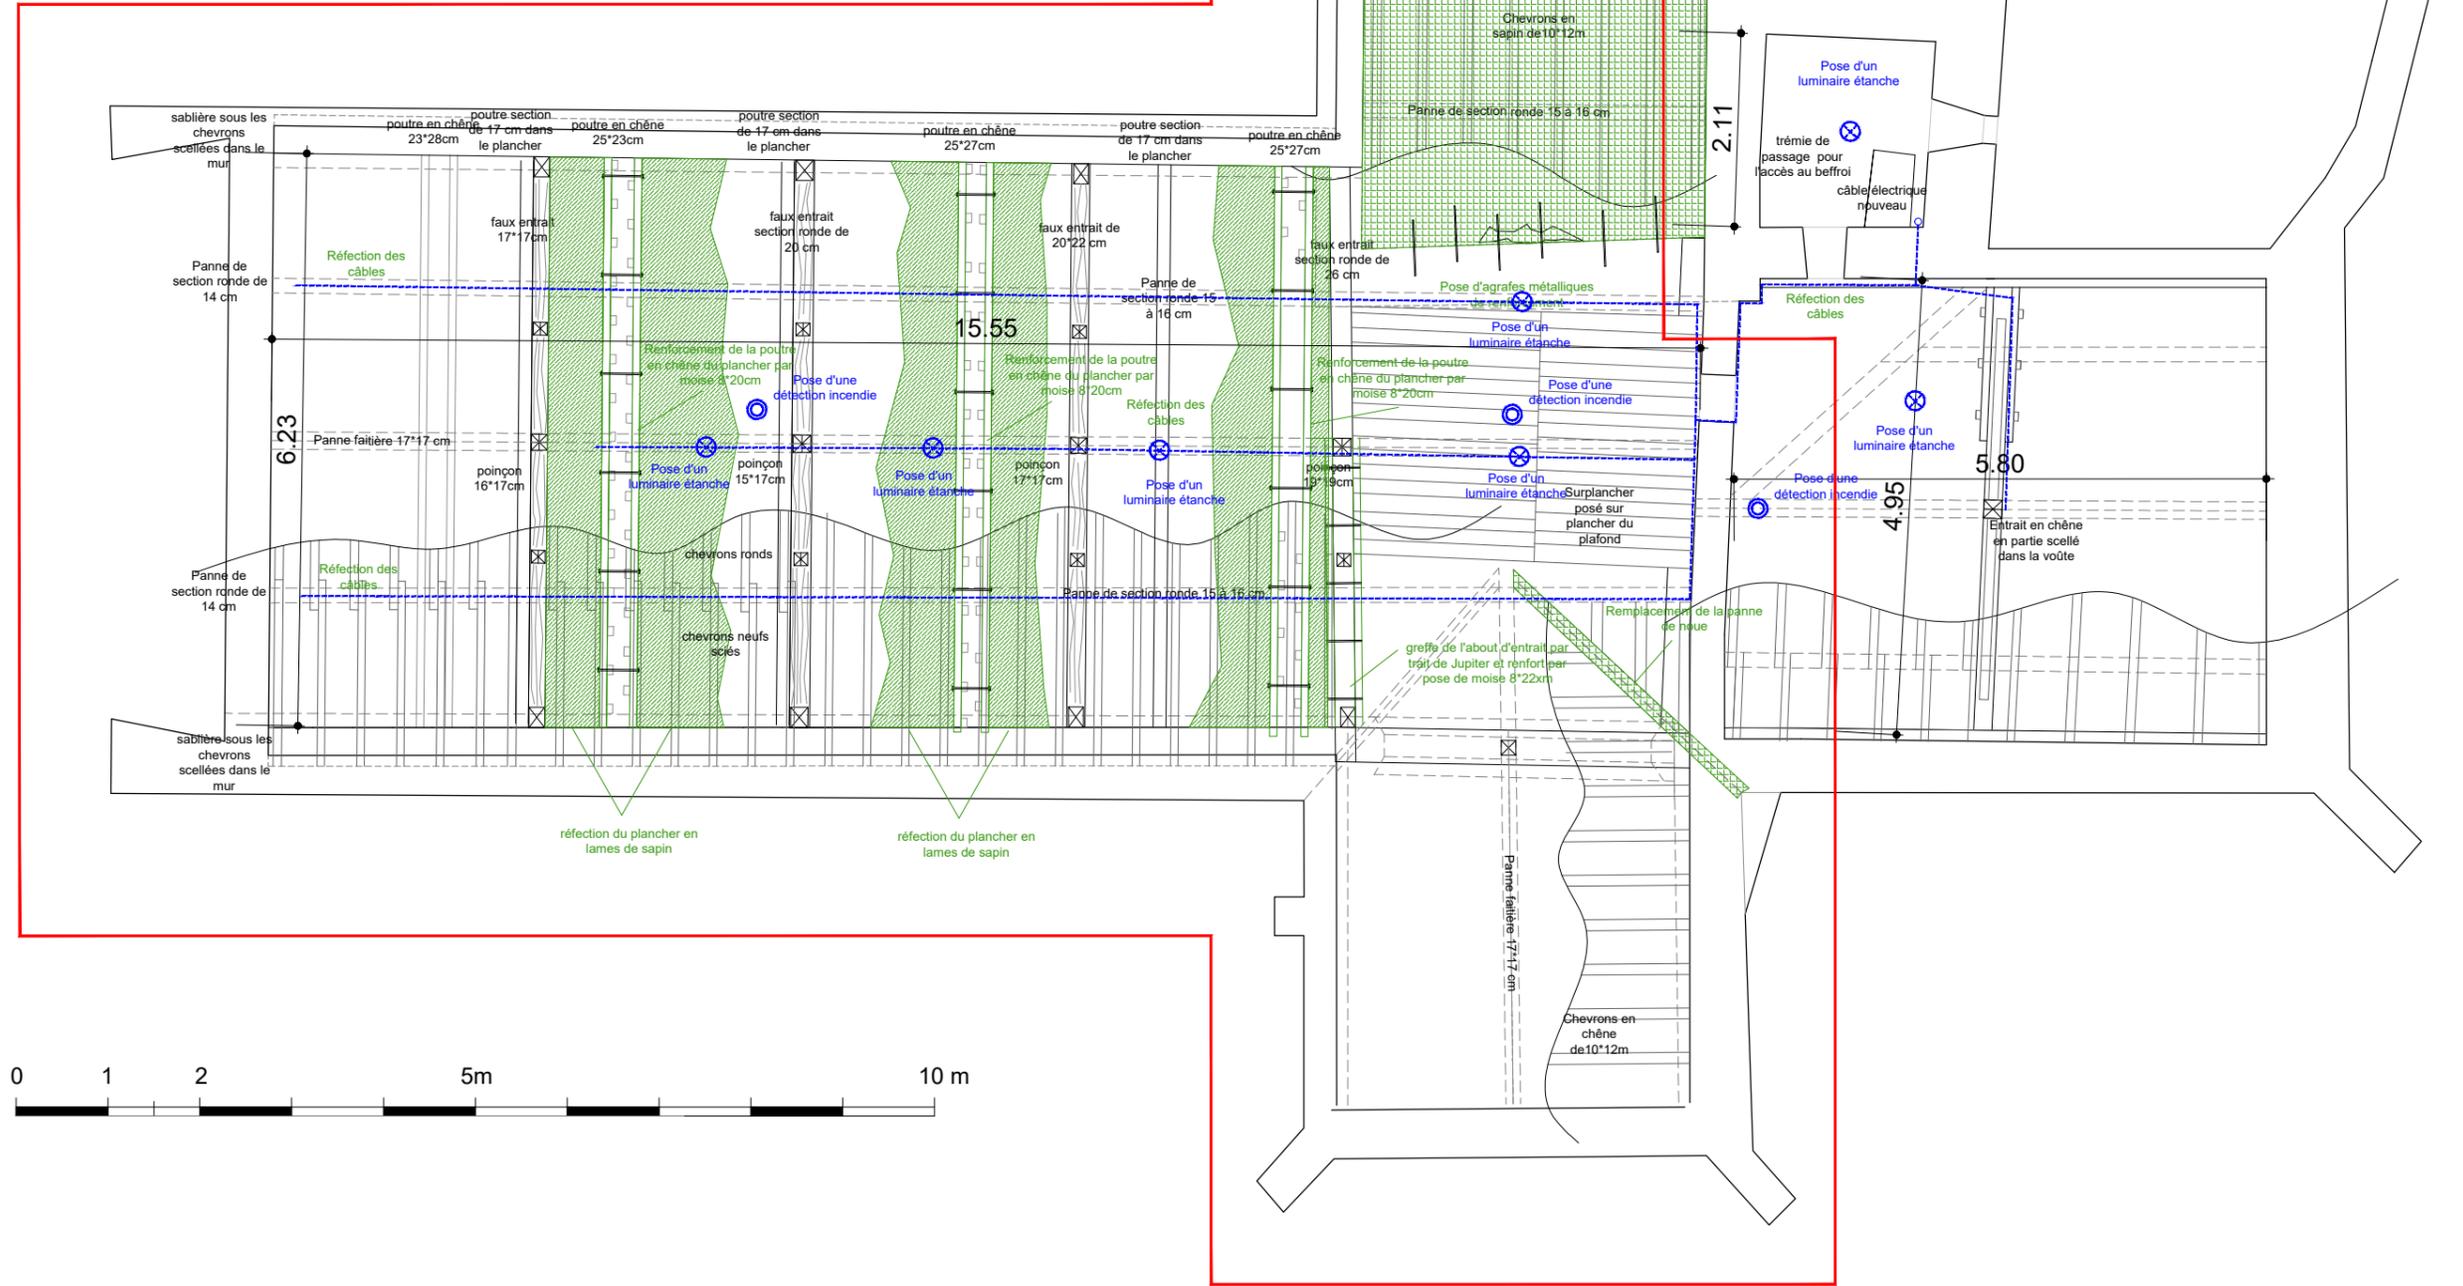


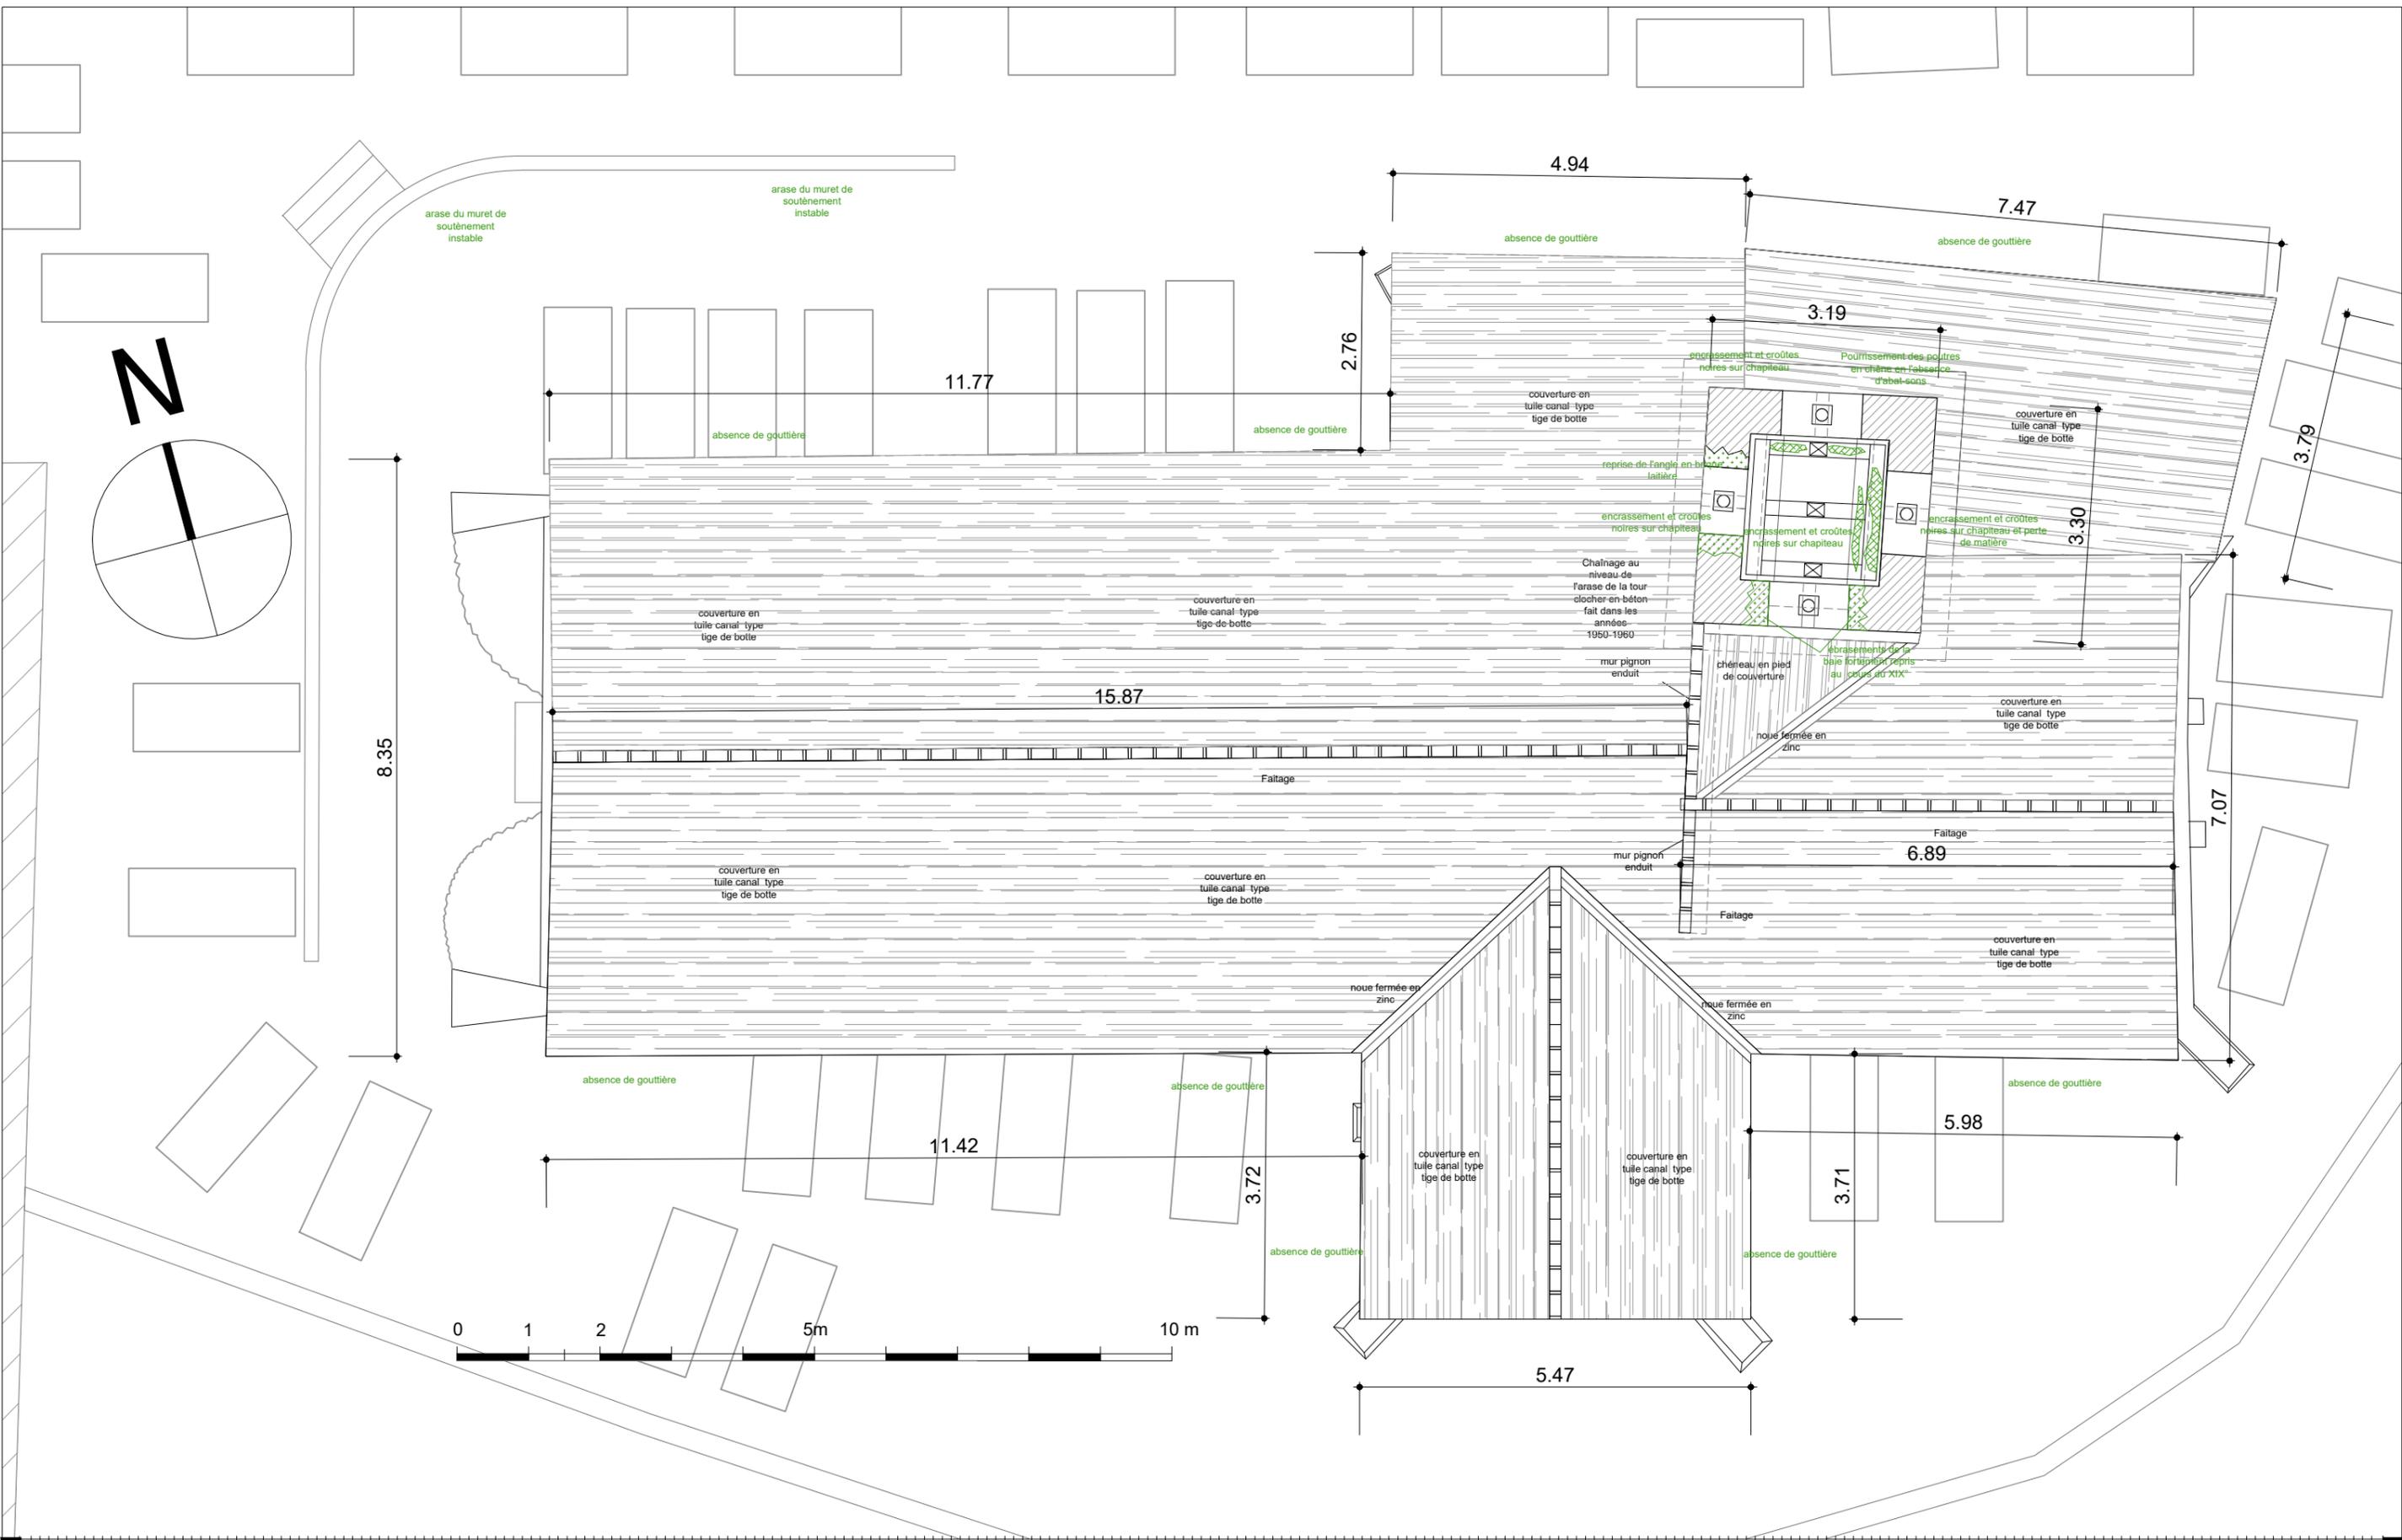


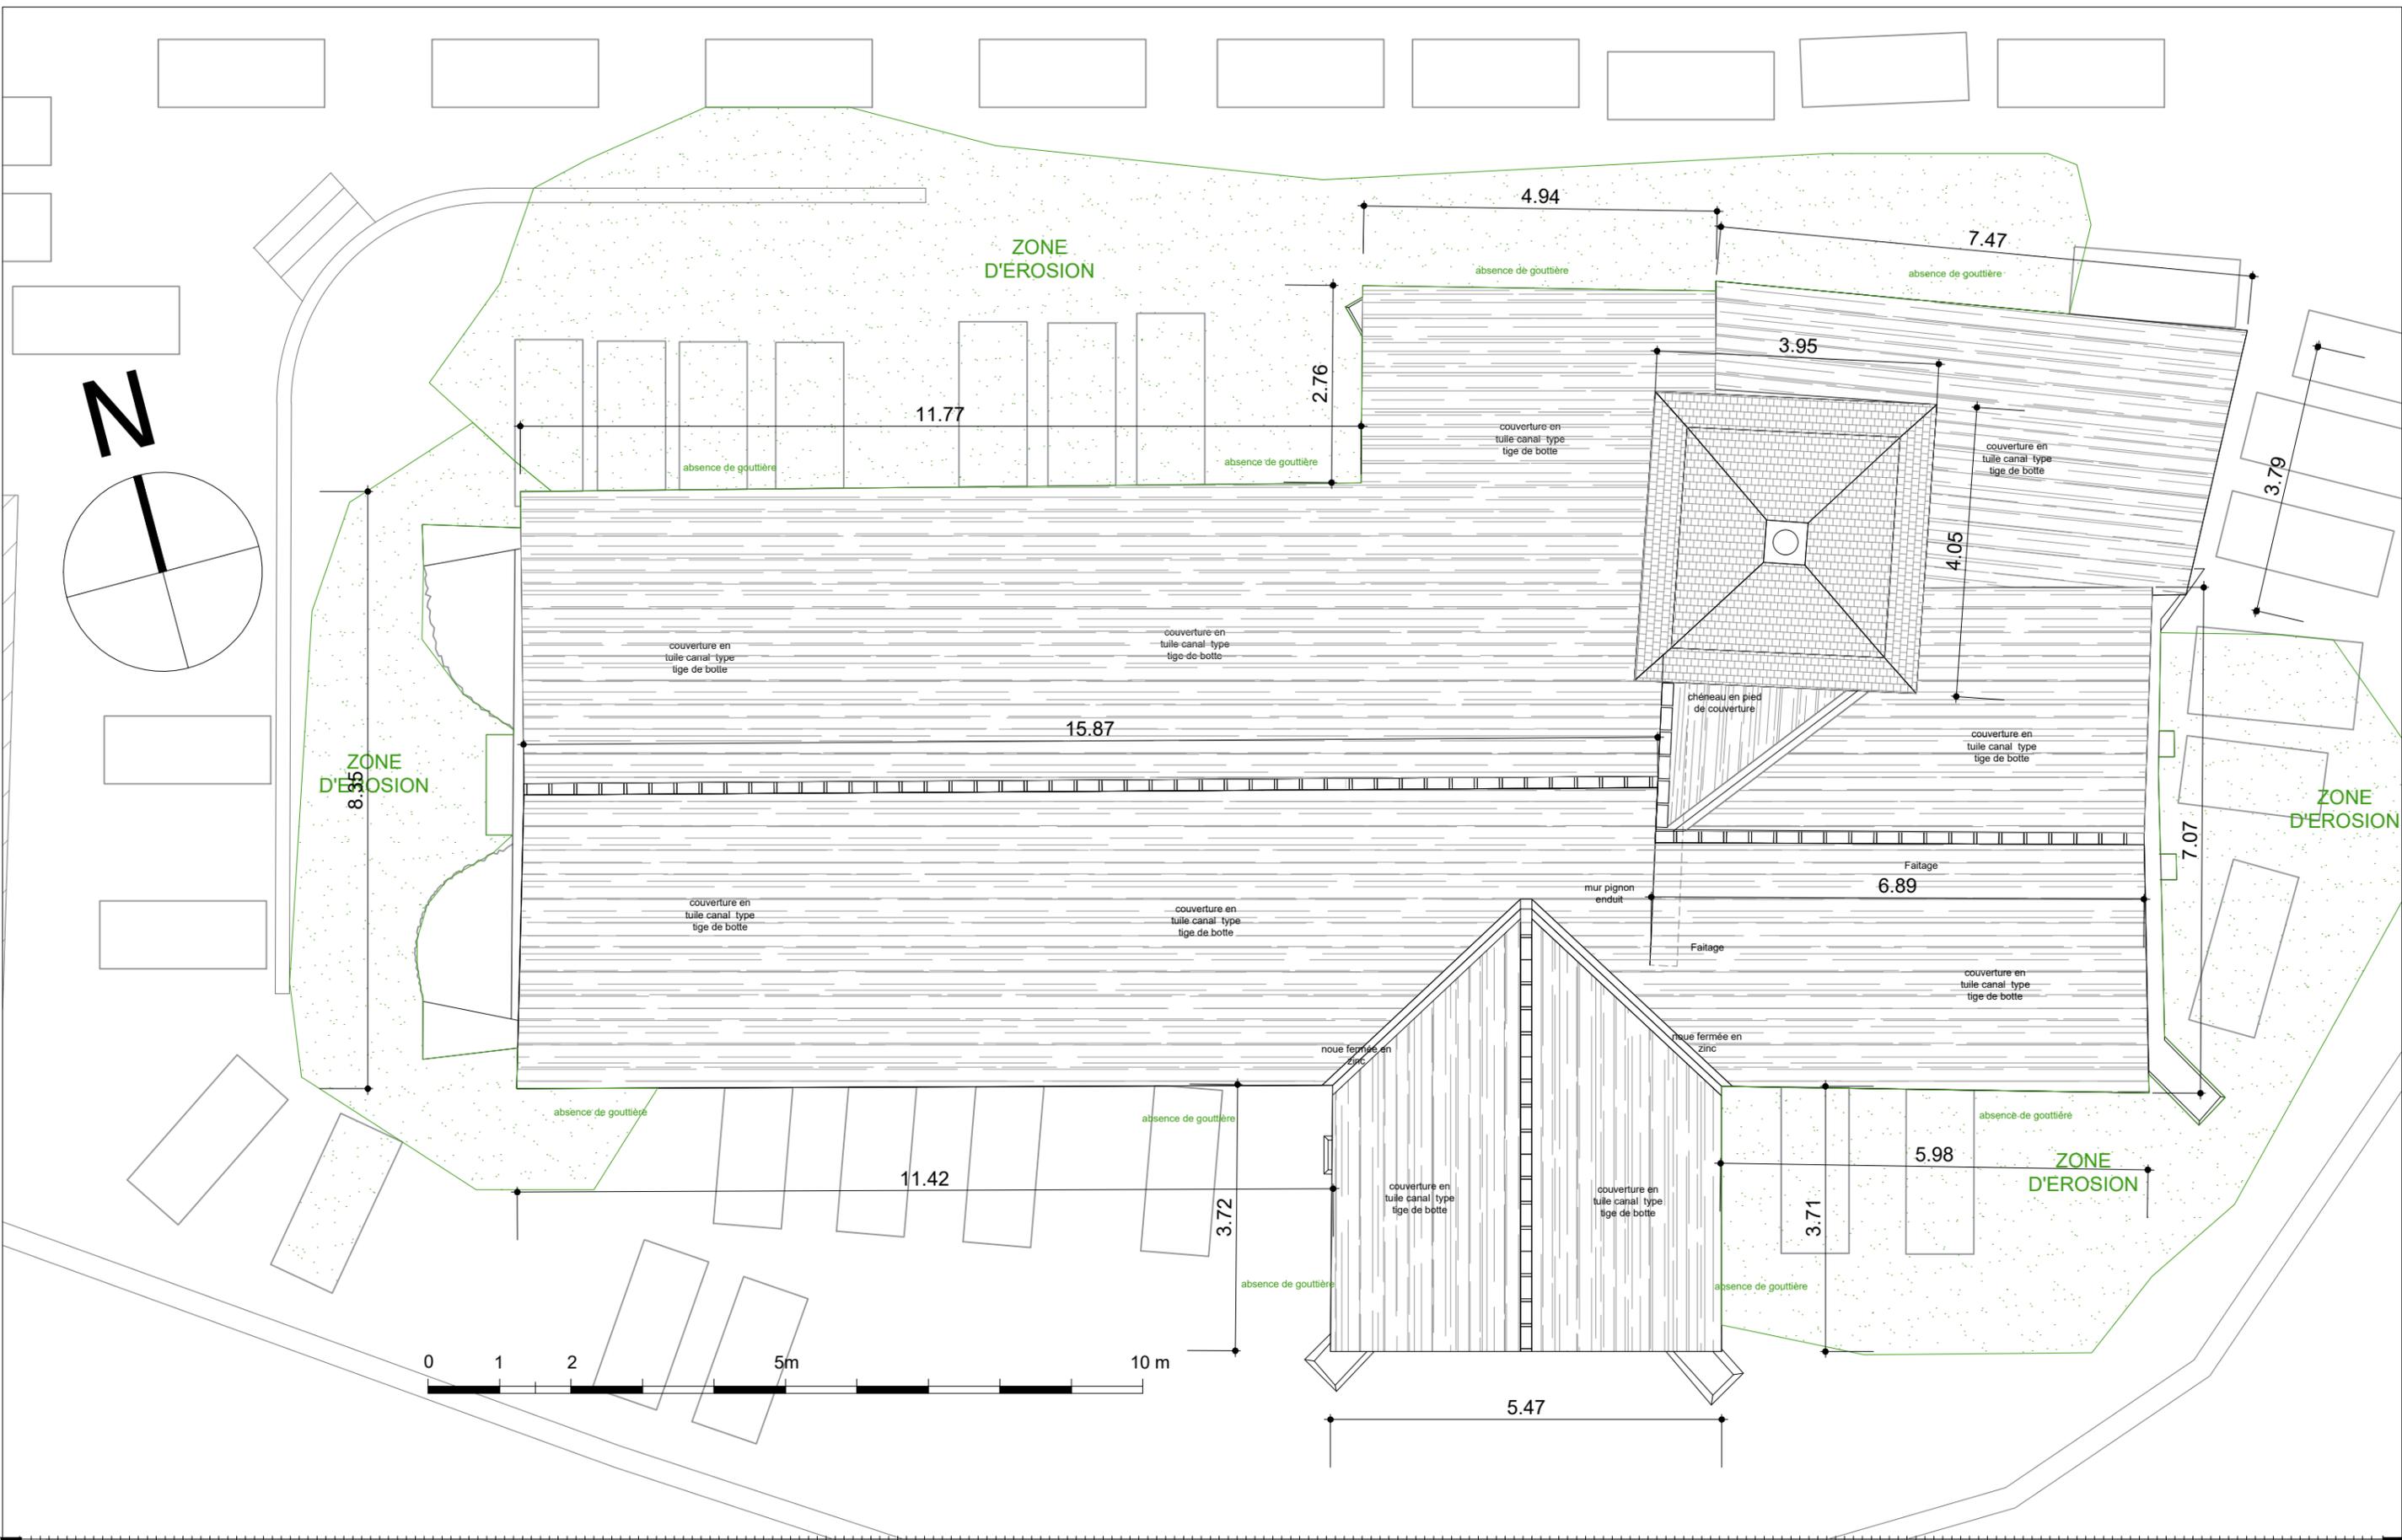


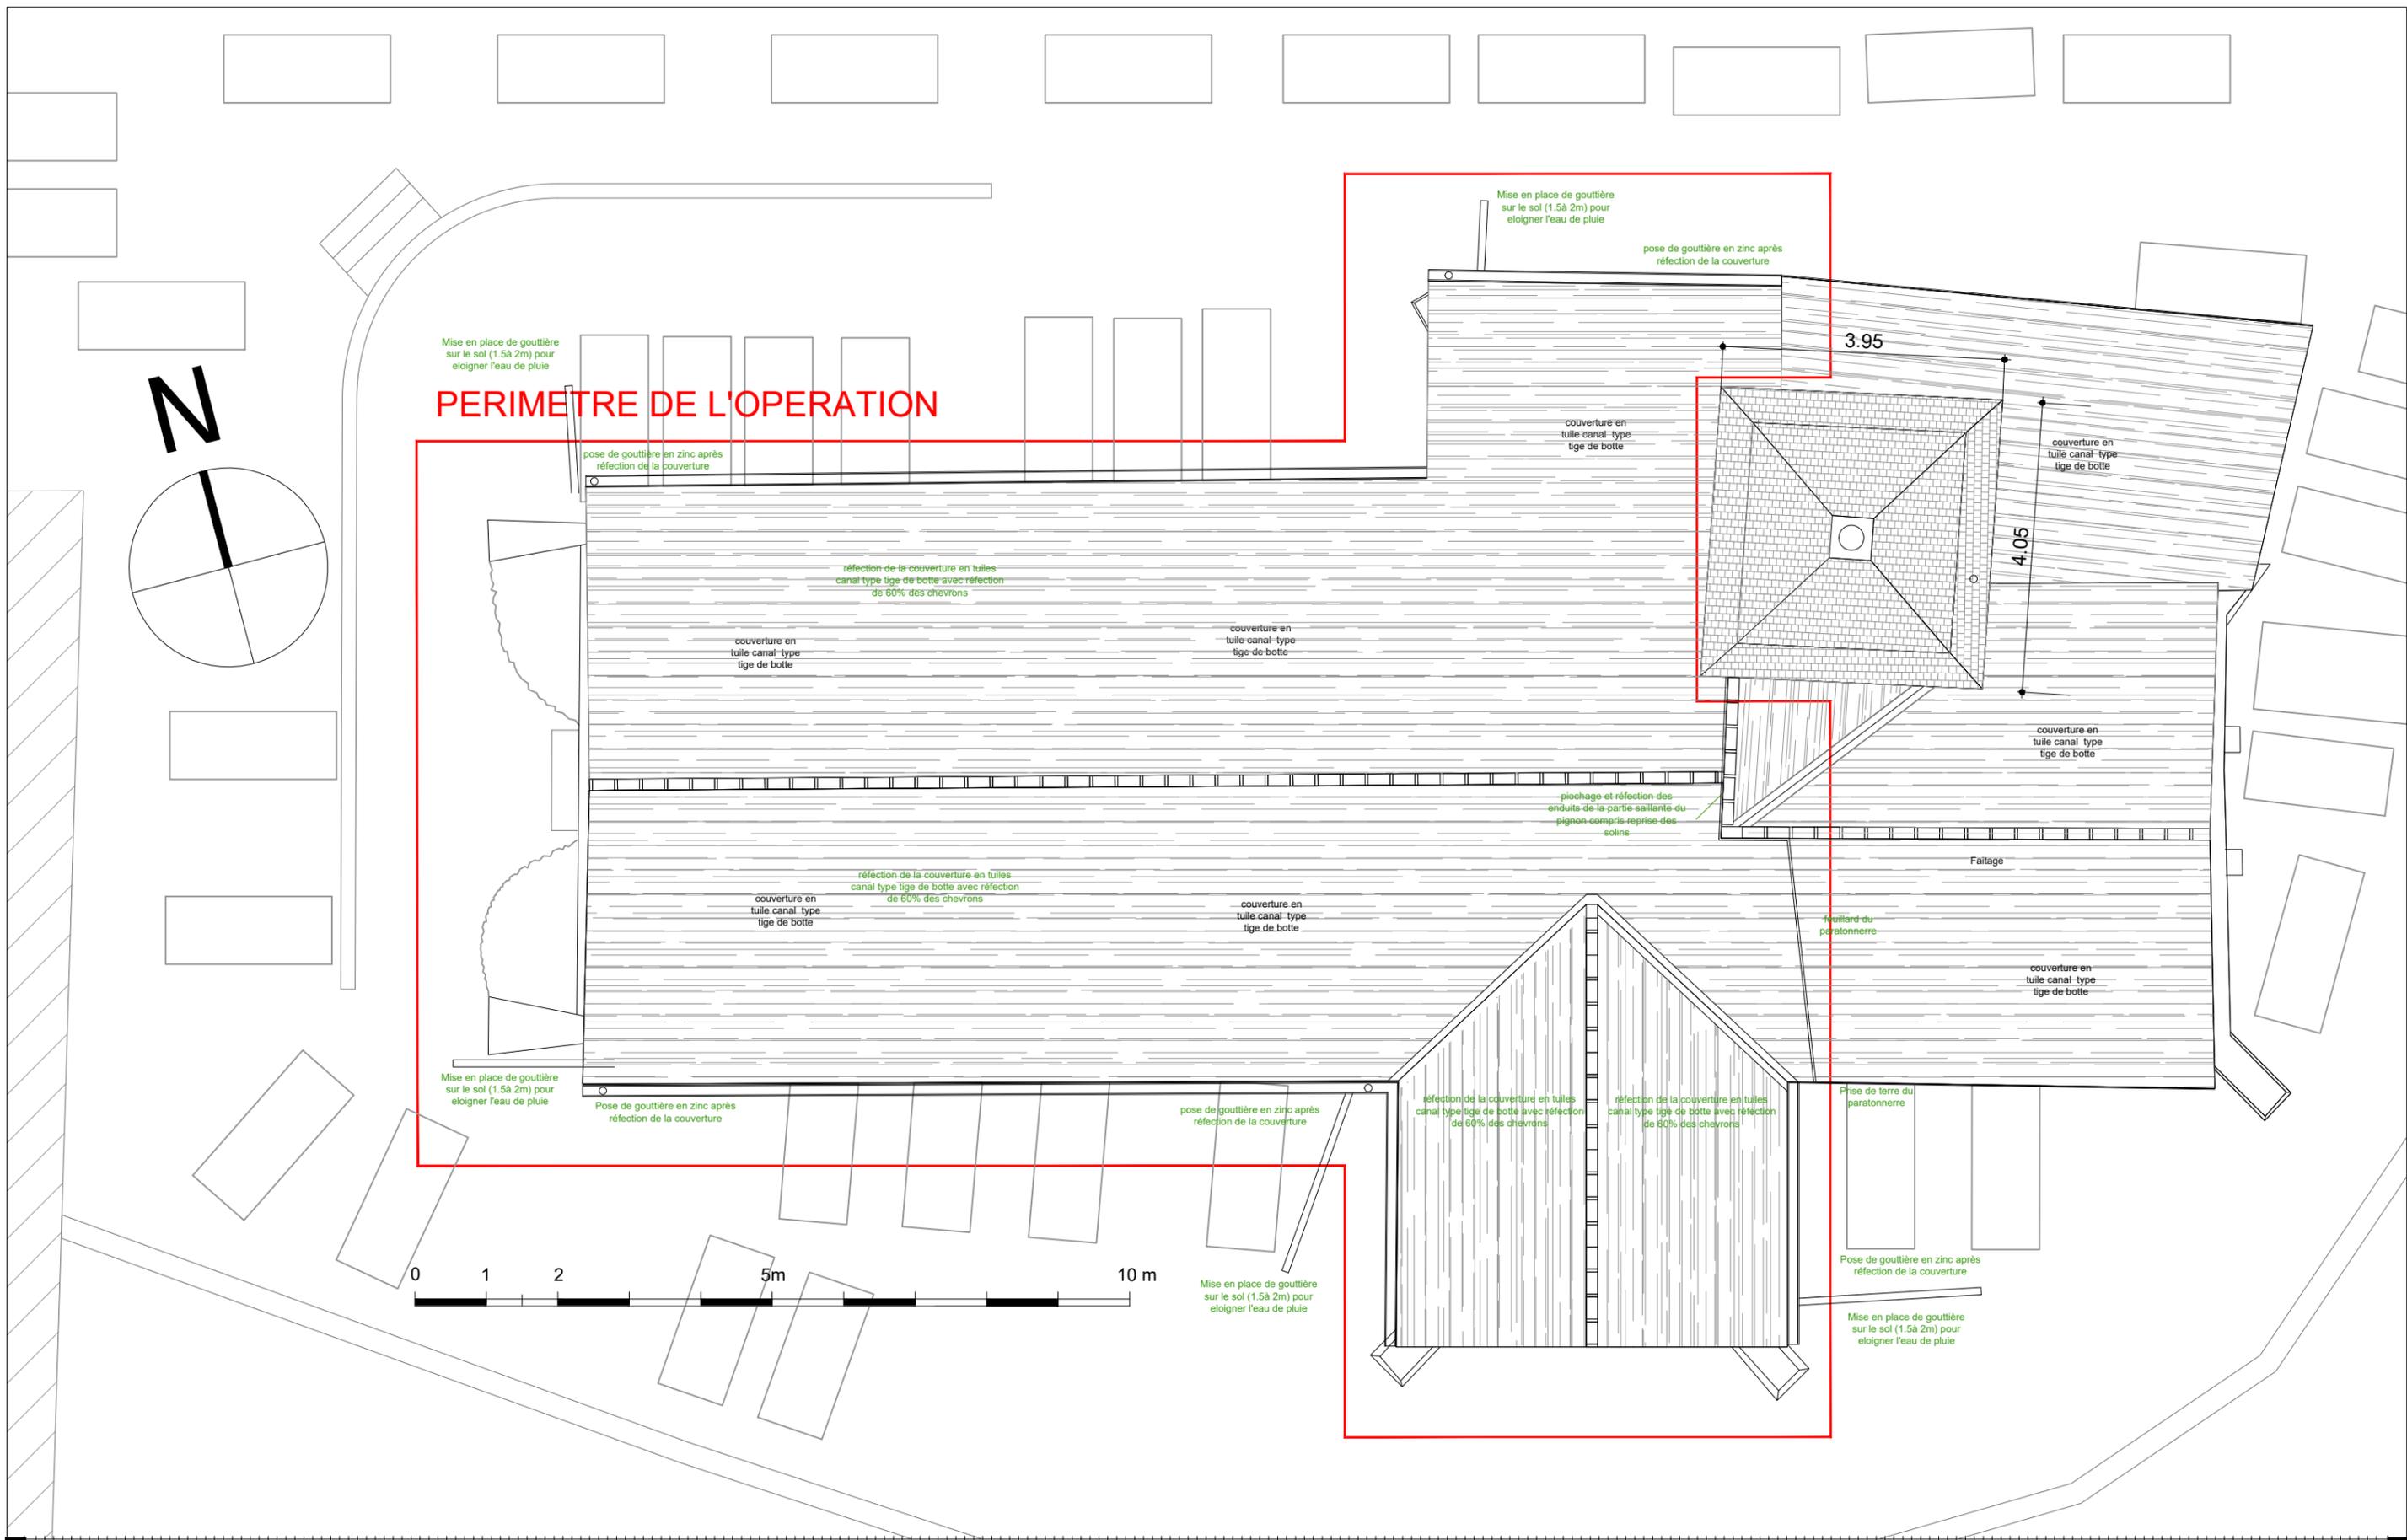

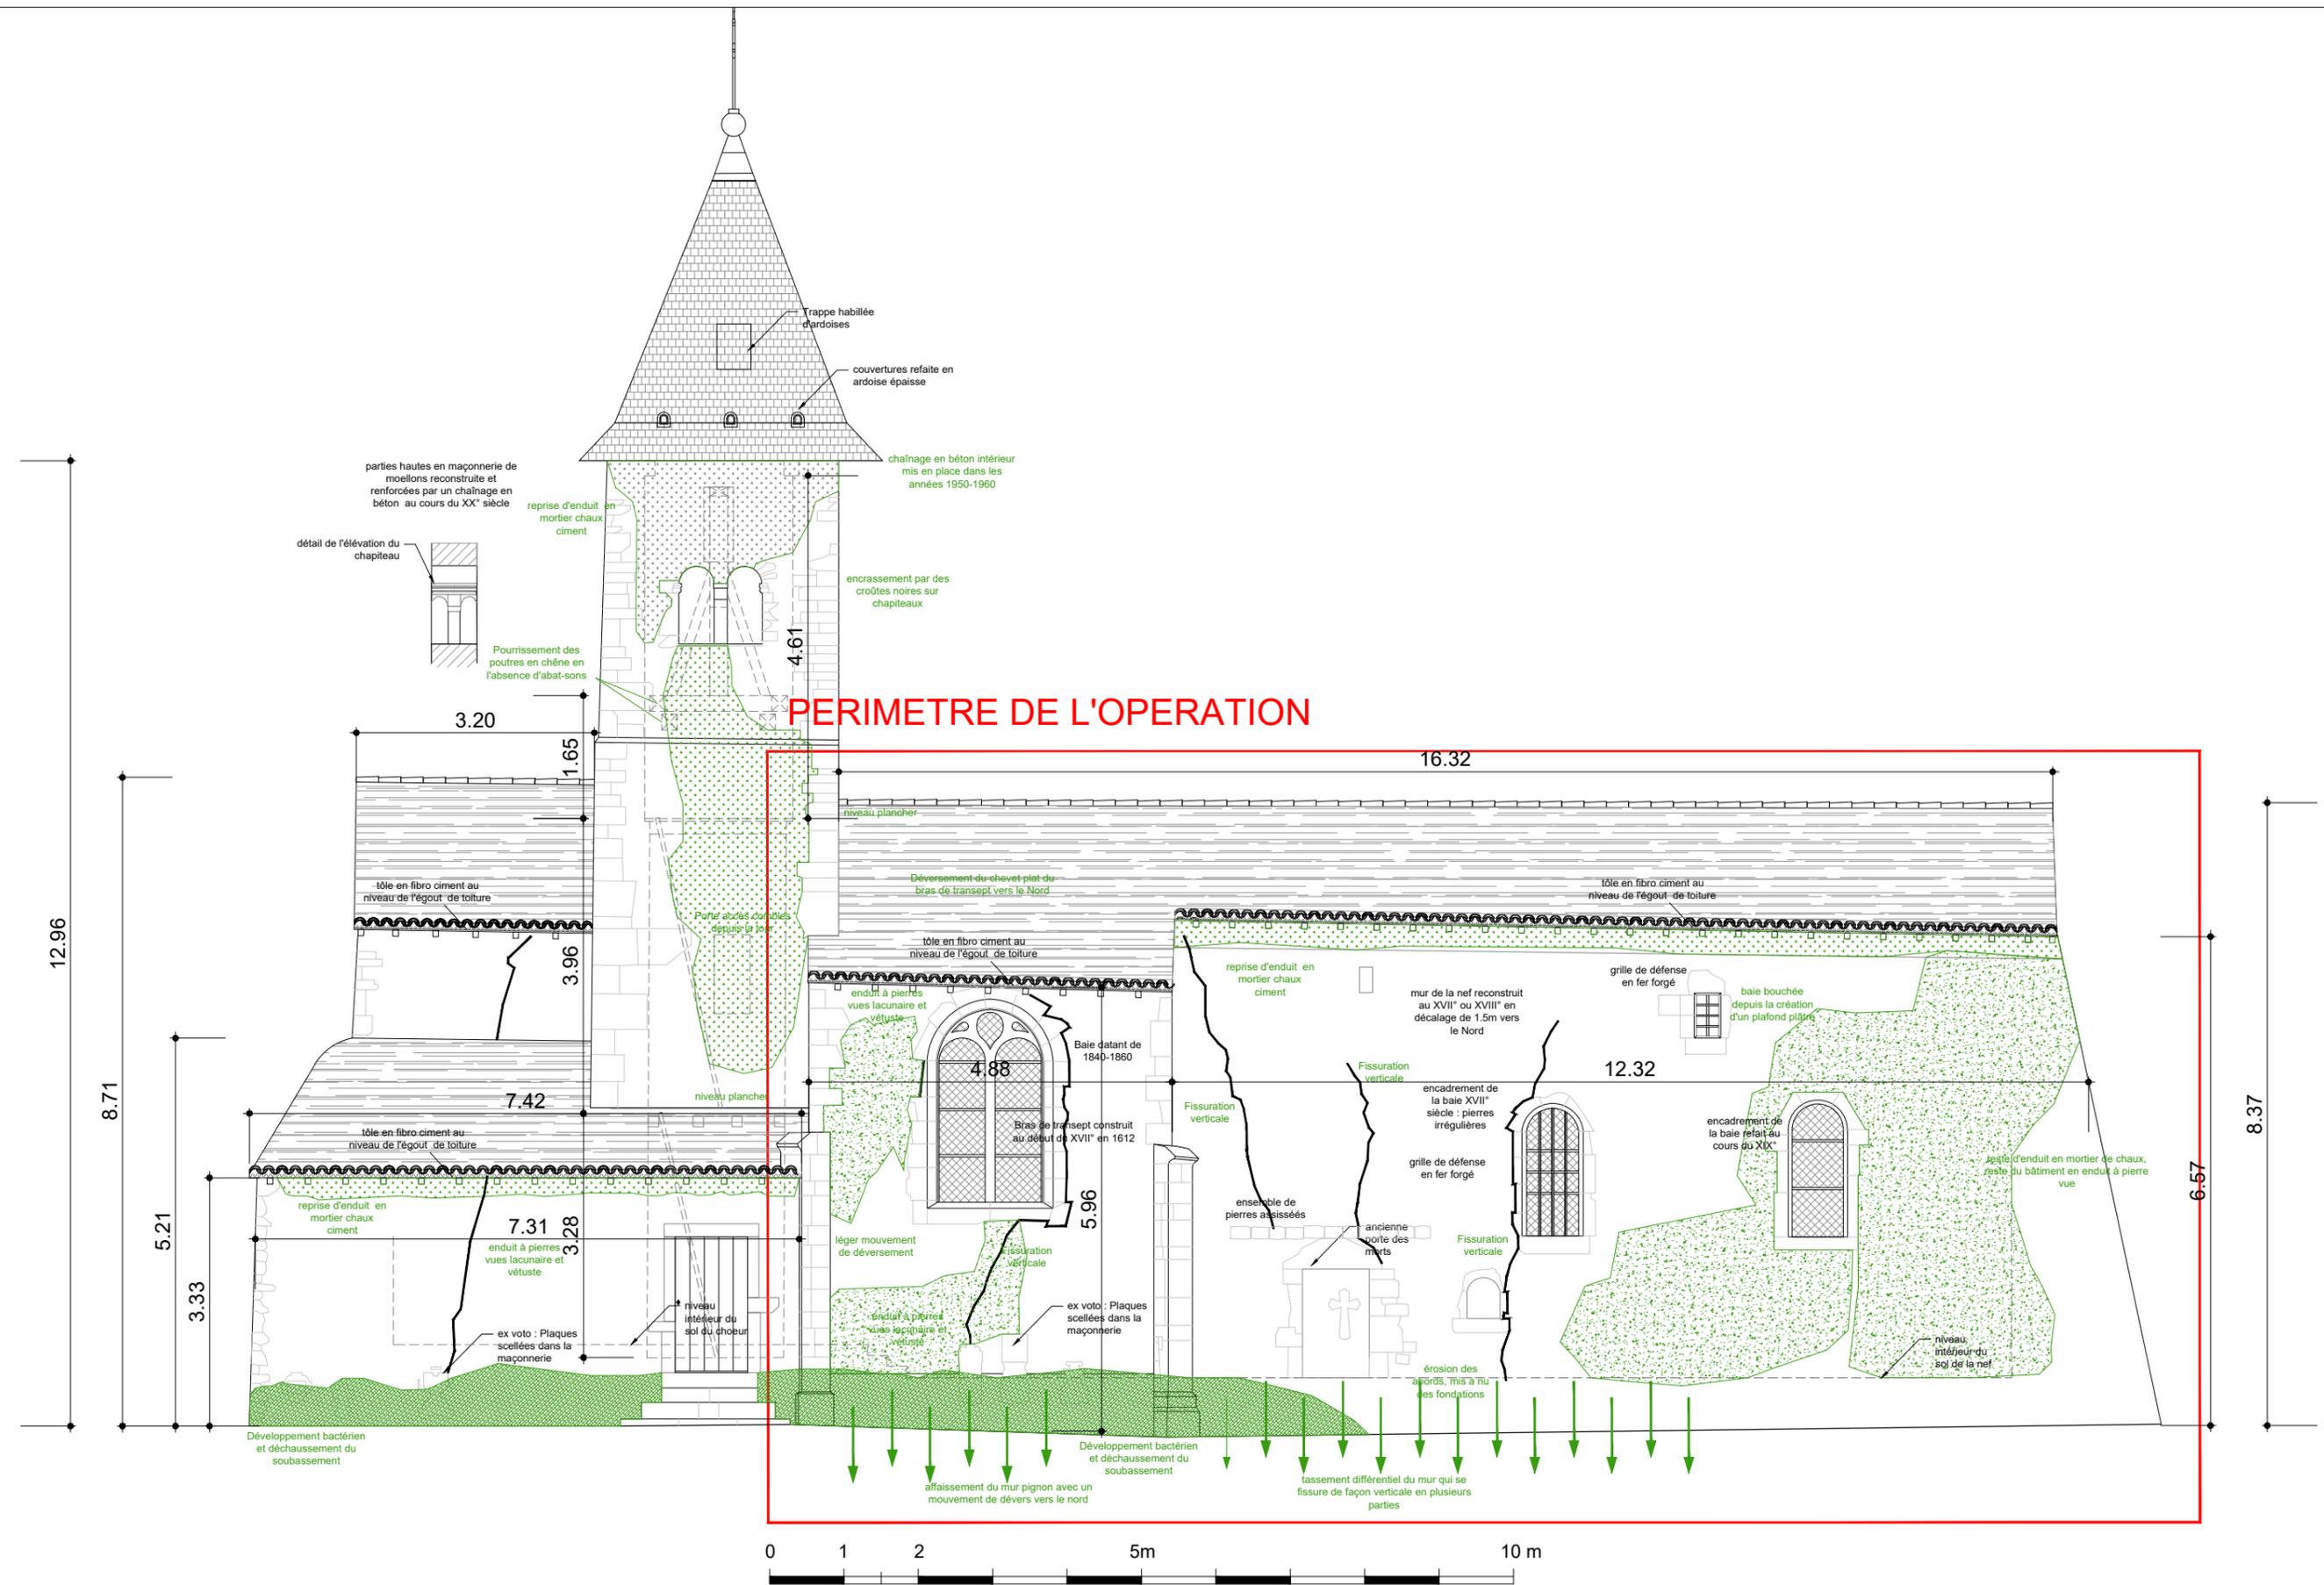


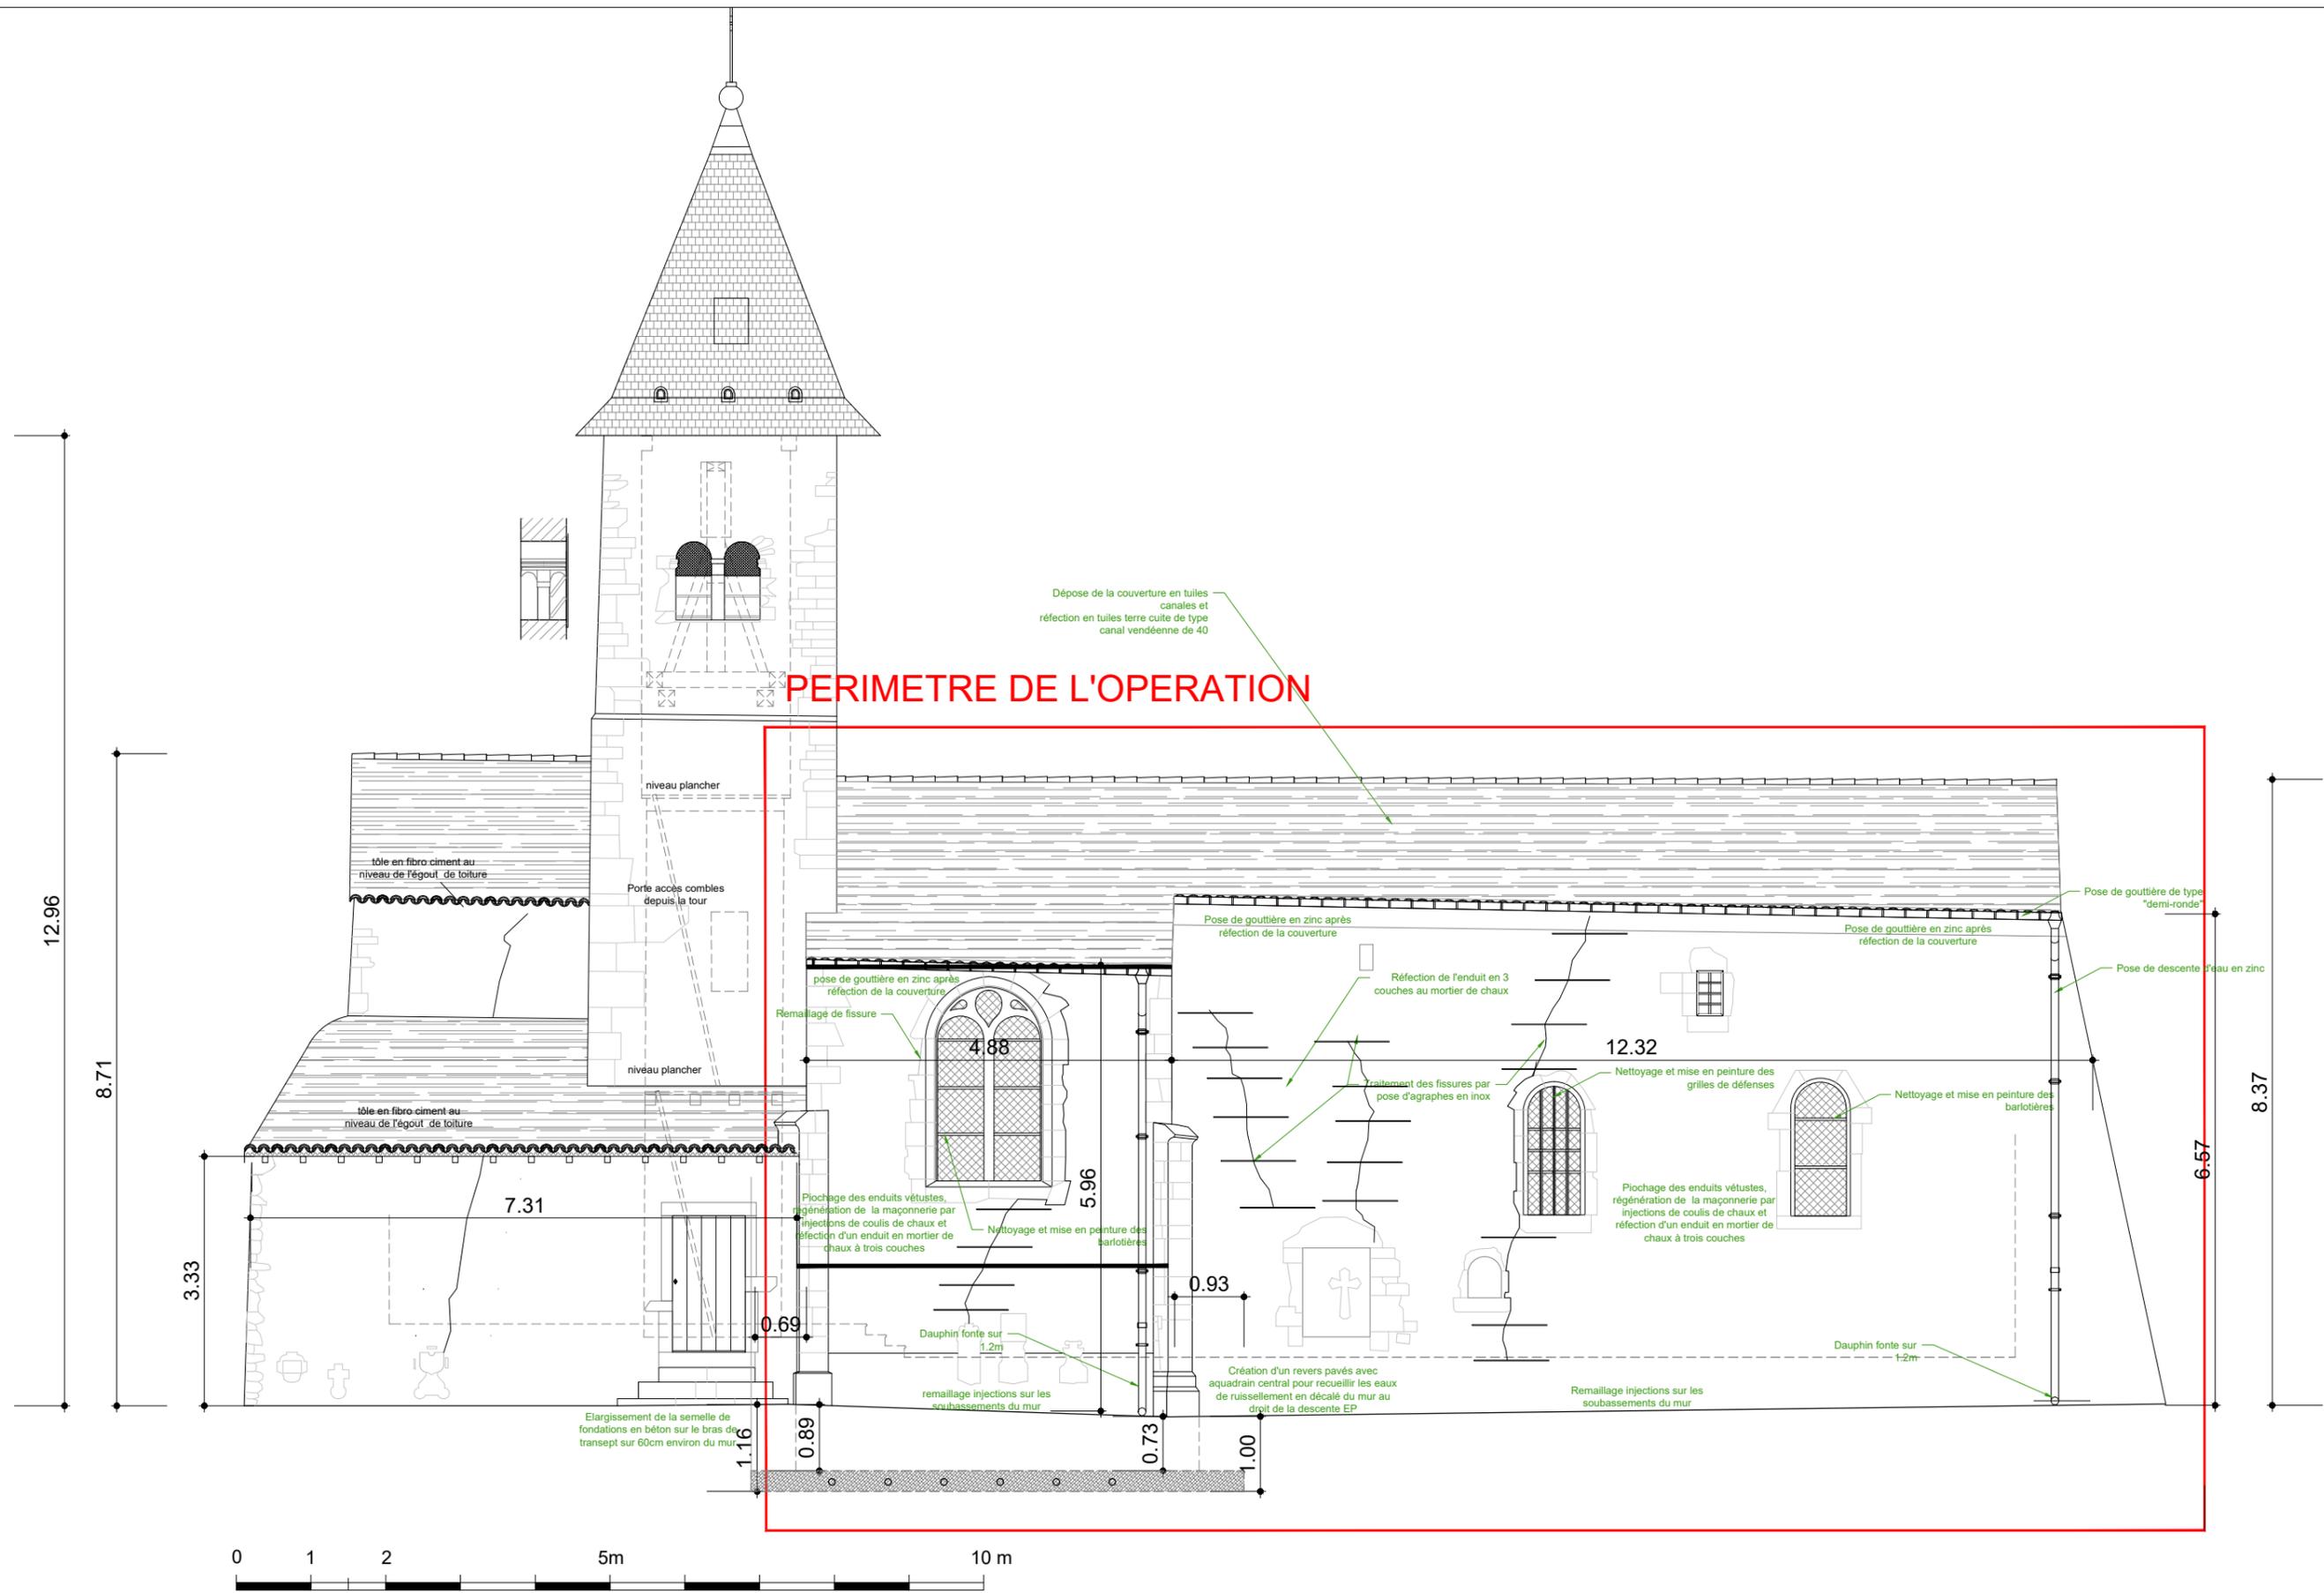

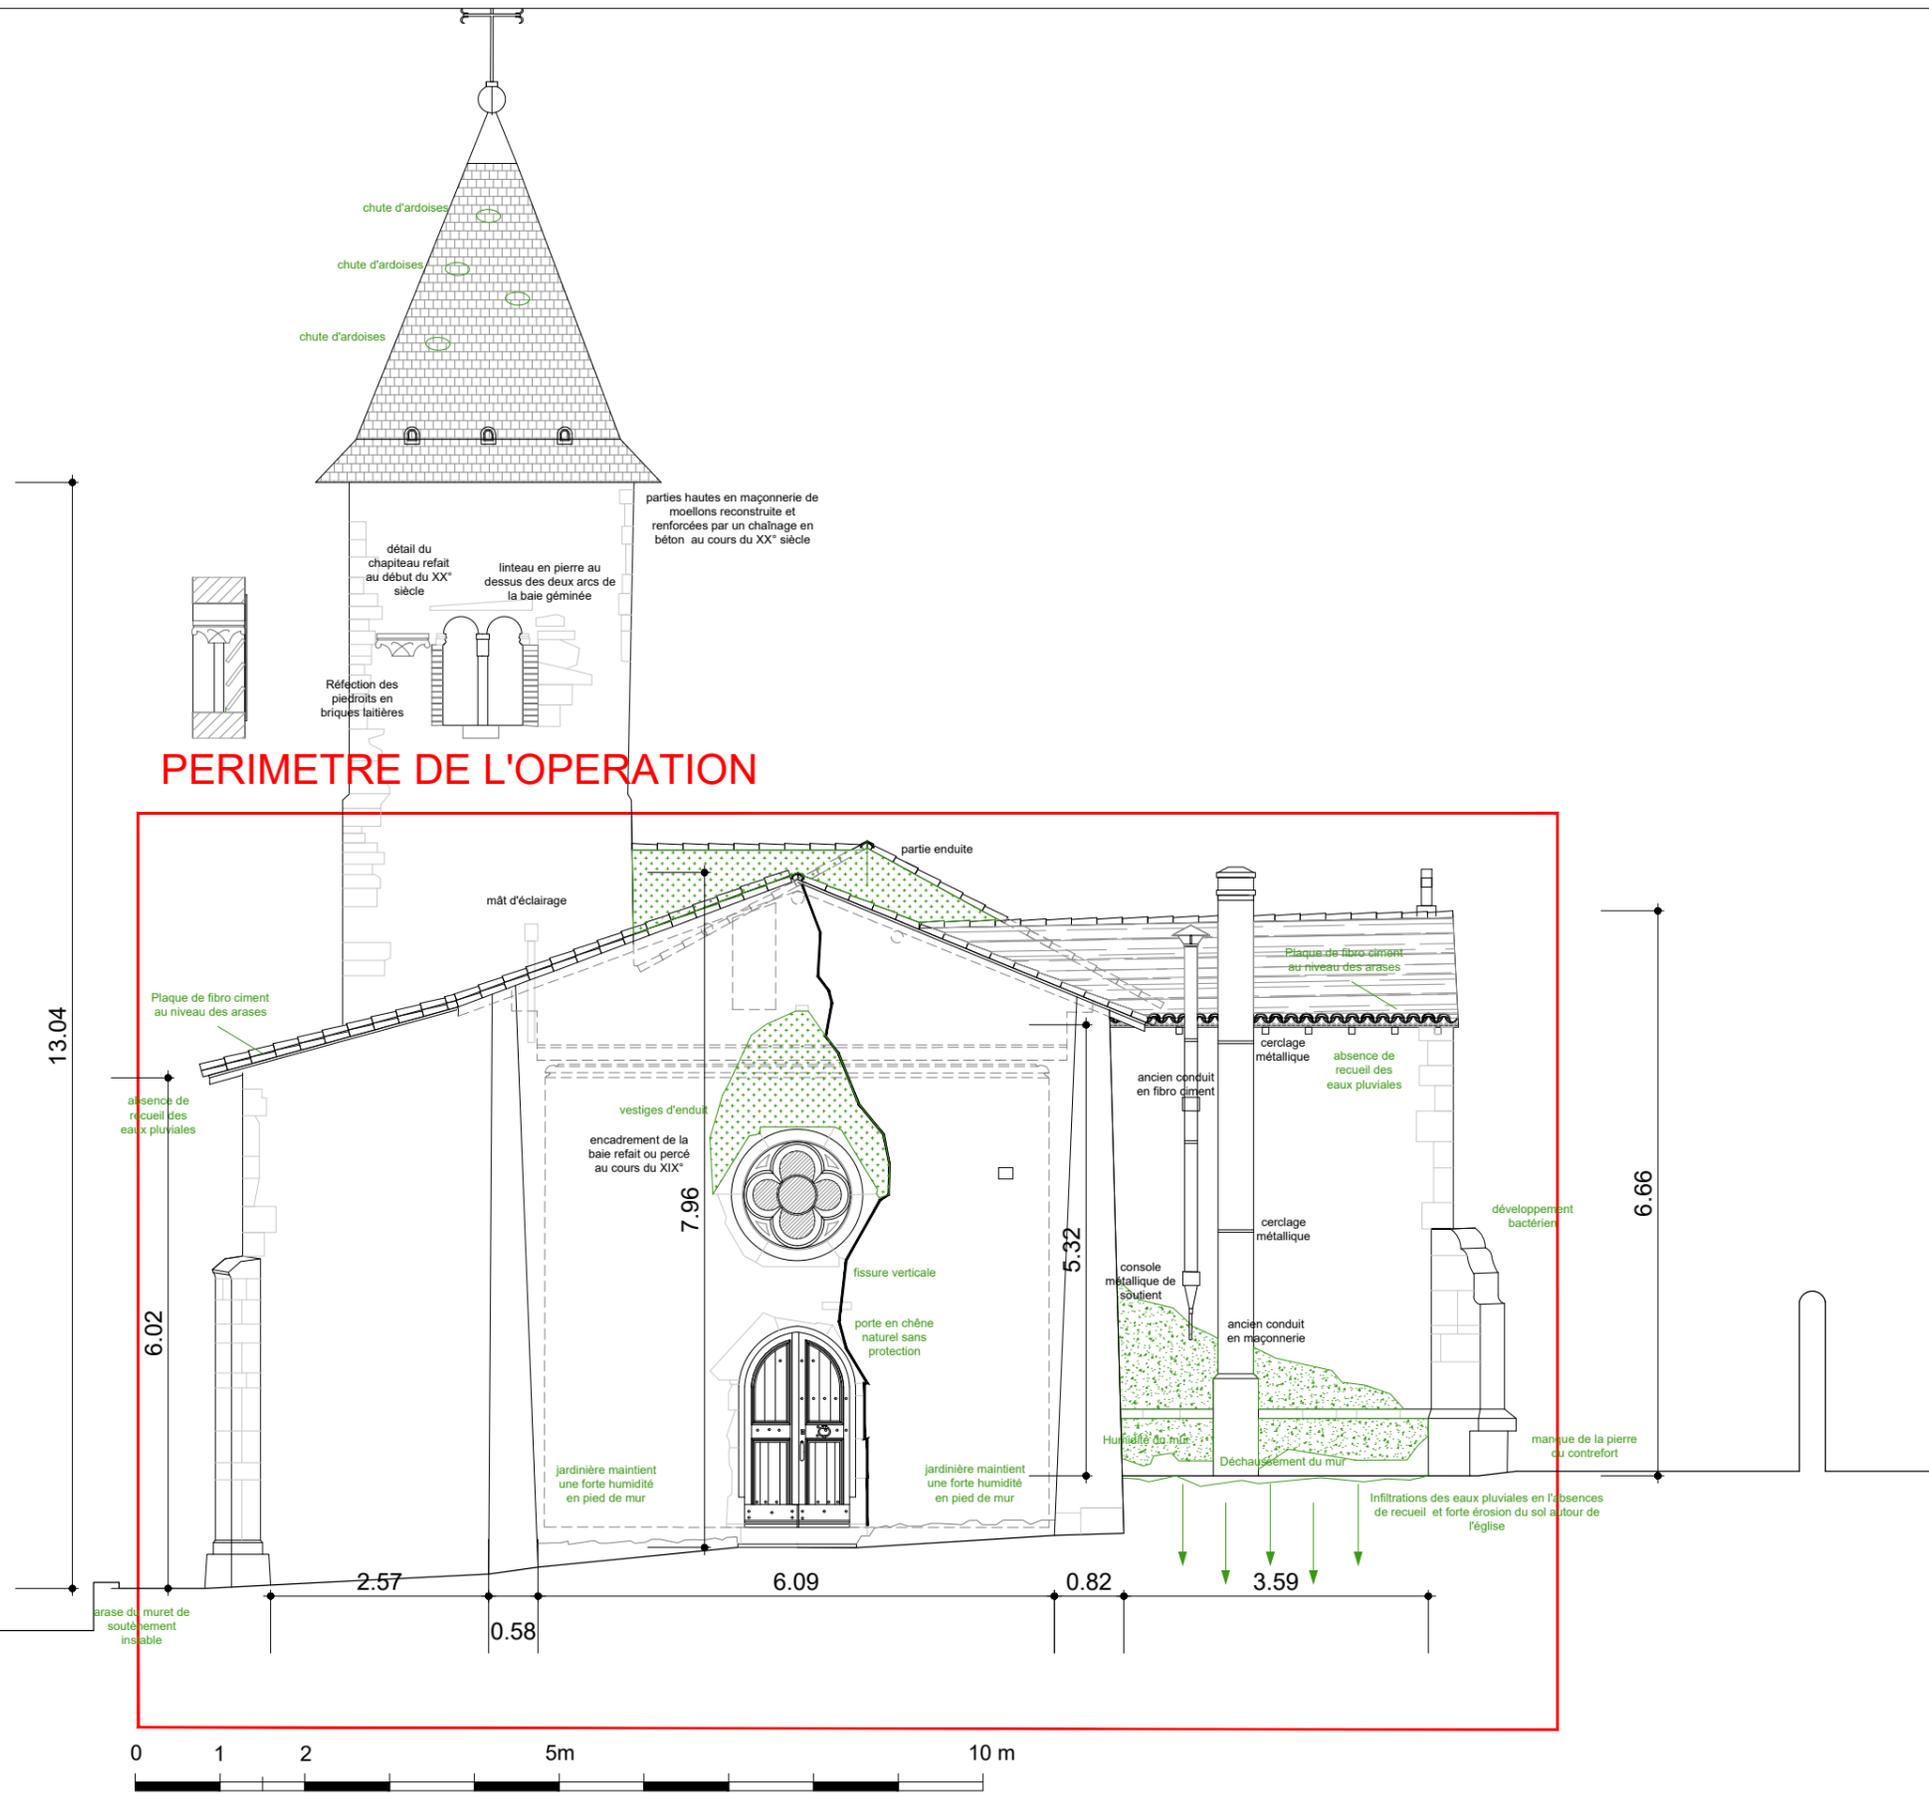


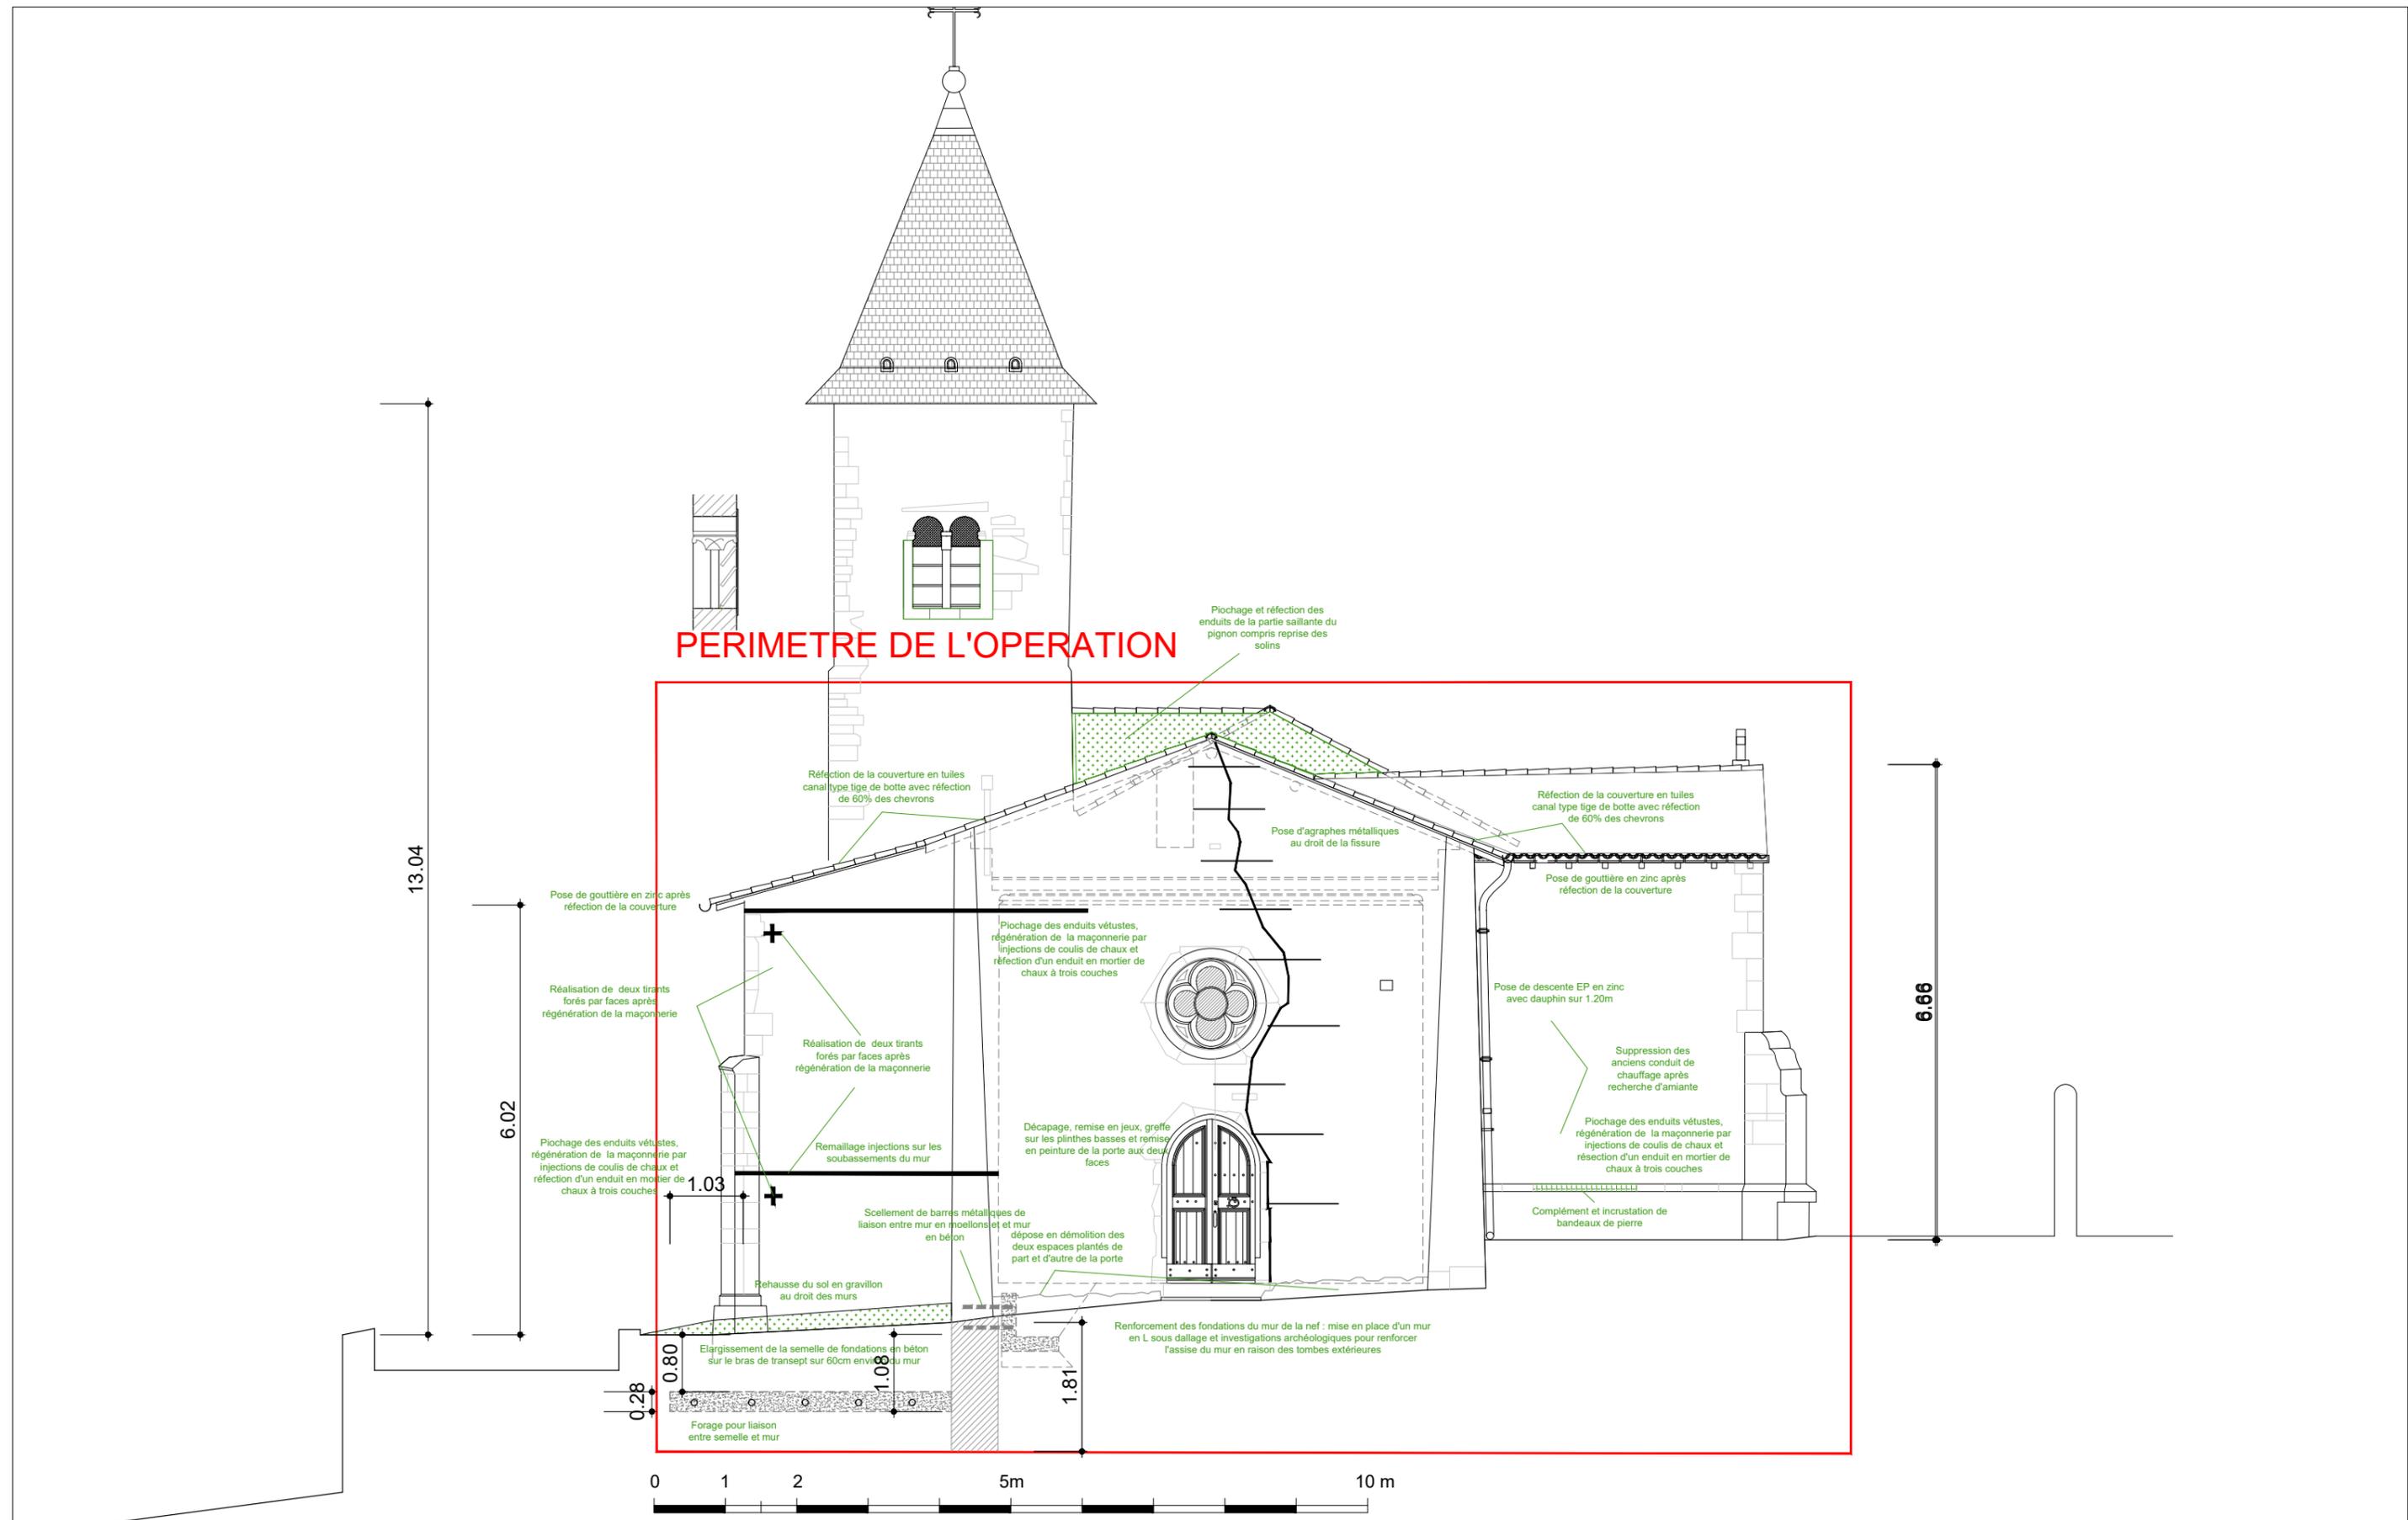


PERIMETRE DE L'OPERATION

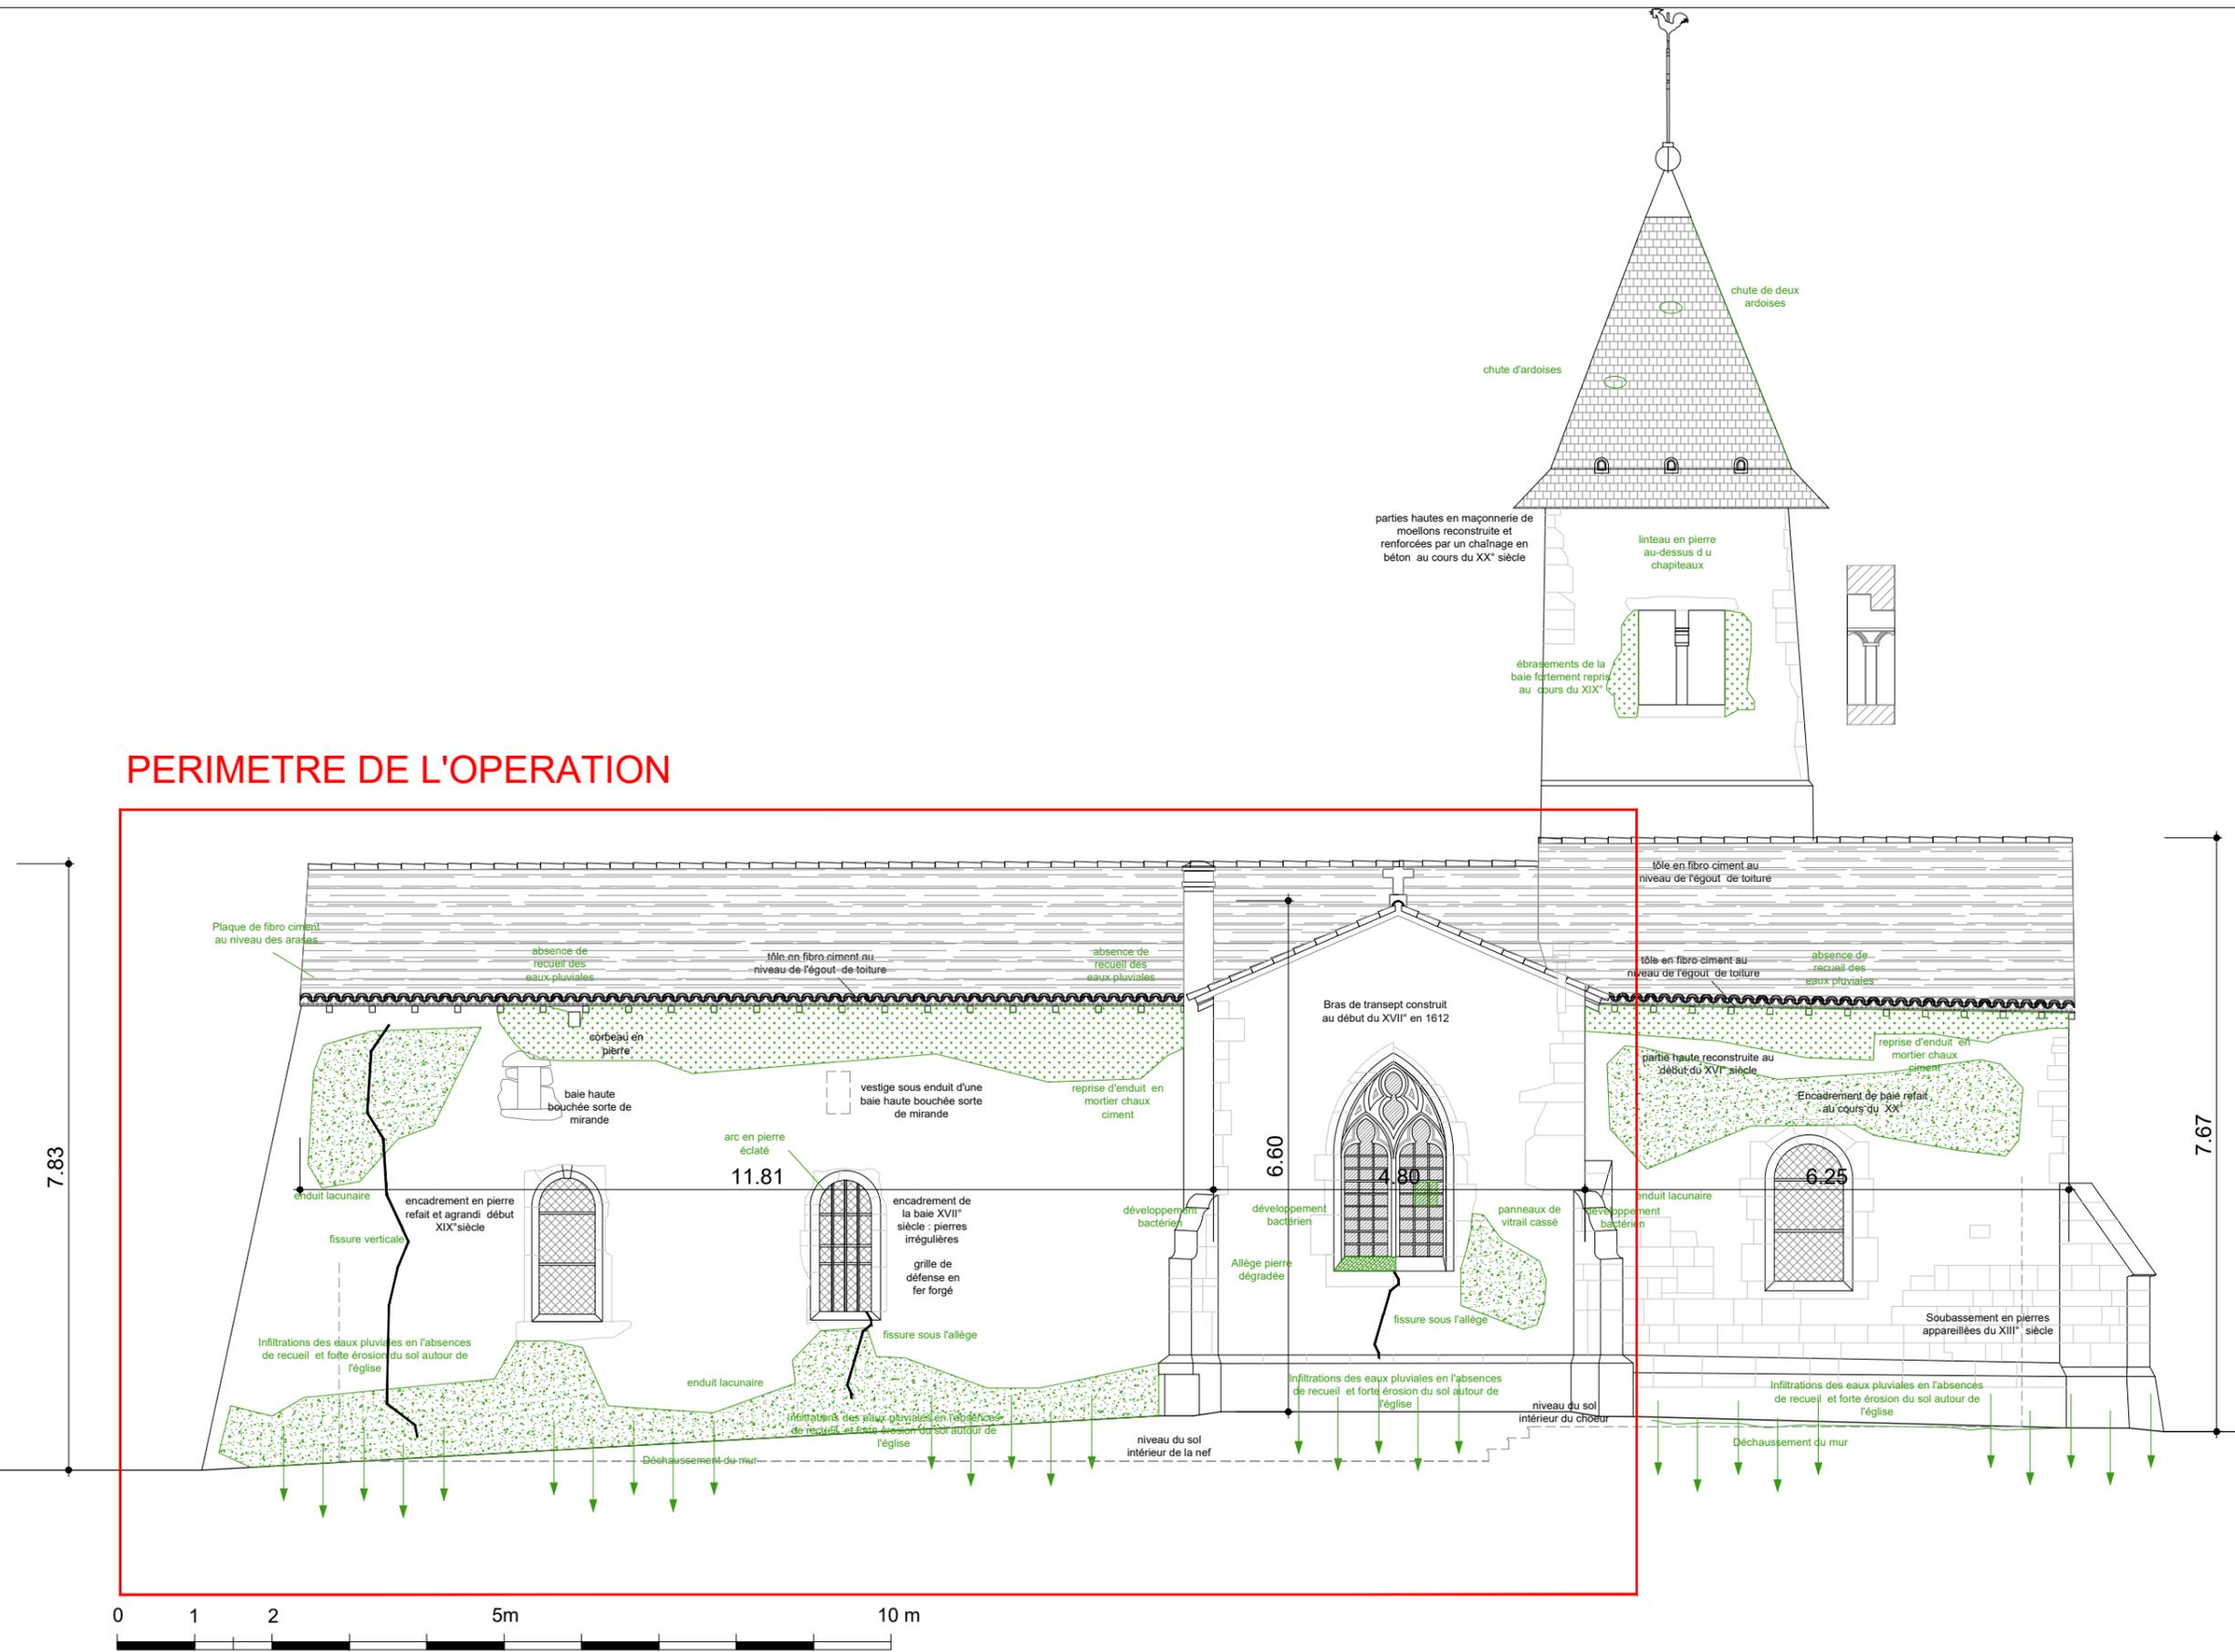


PERIMETRE DE L'OPERATION

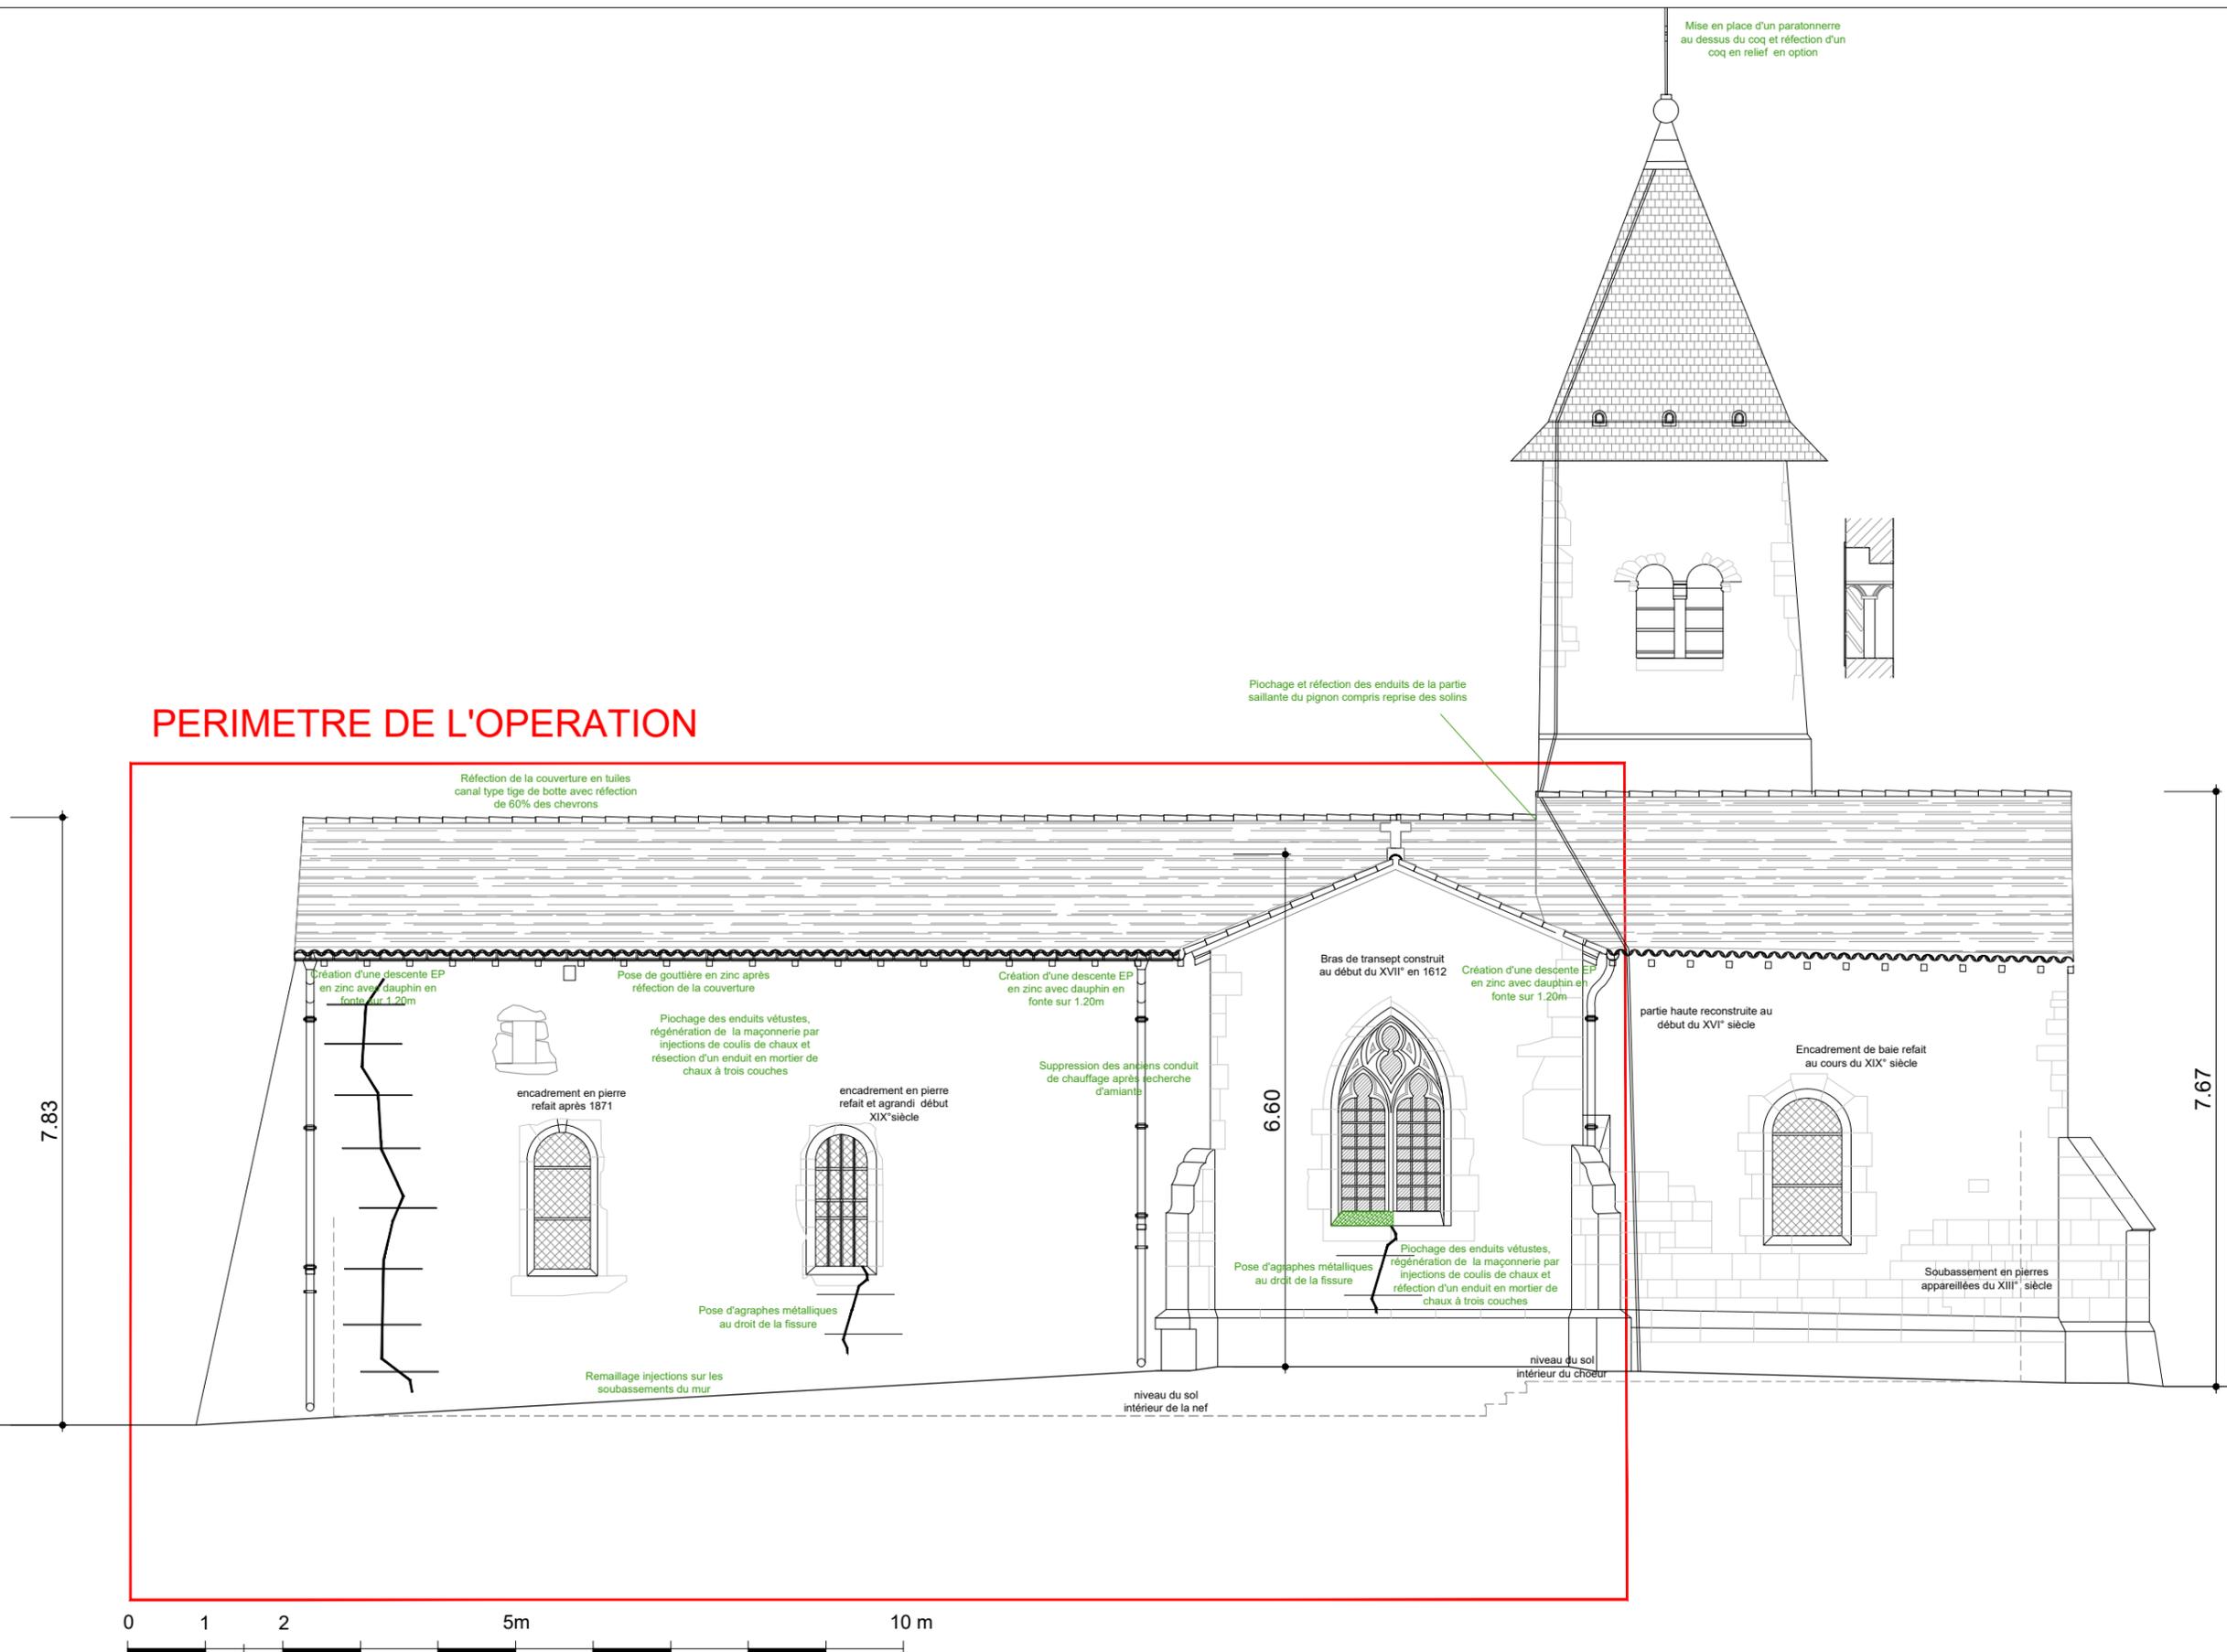

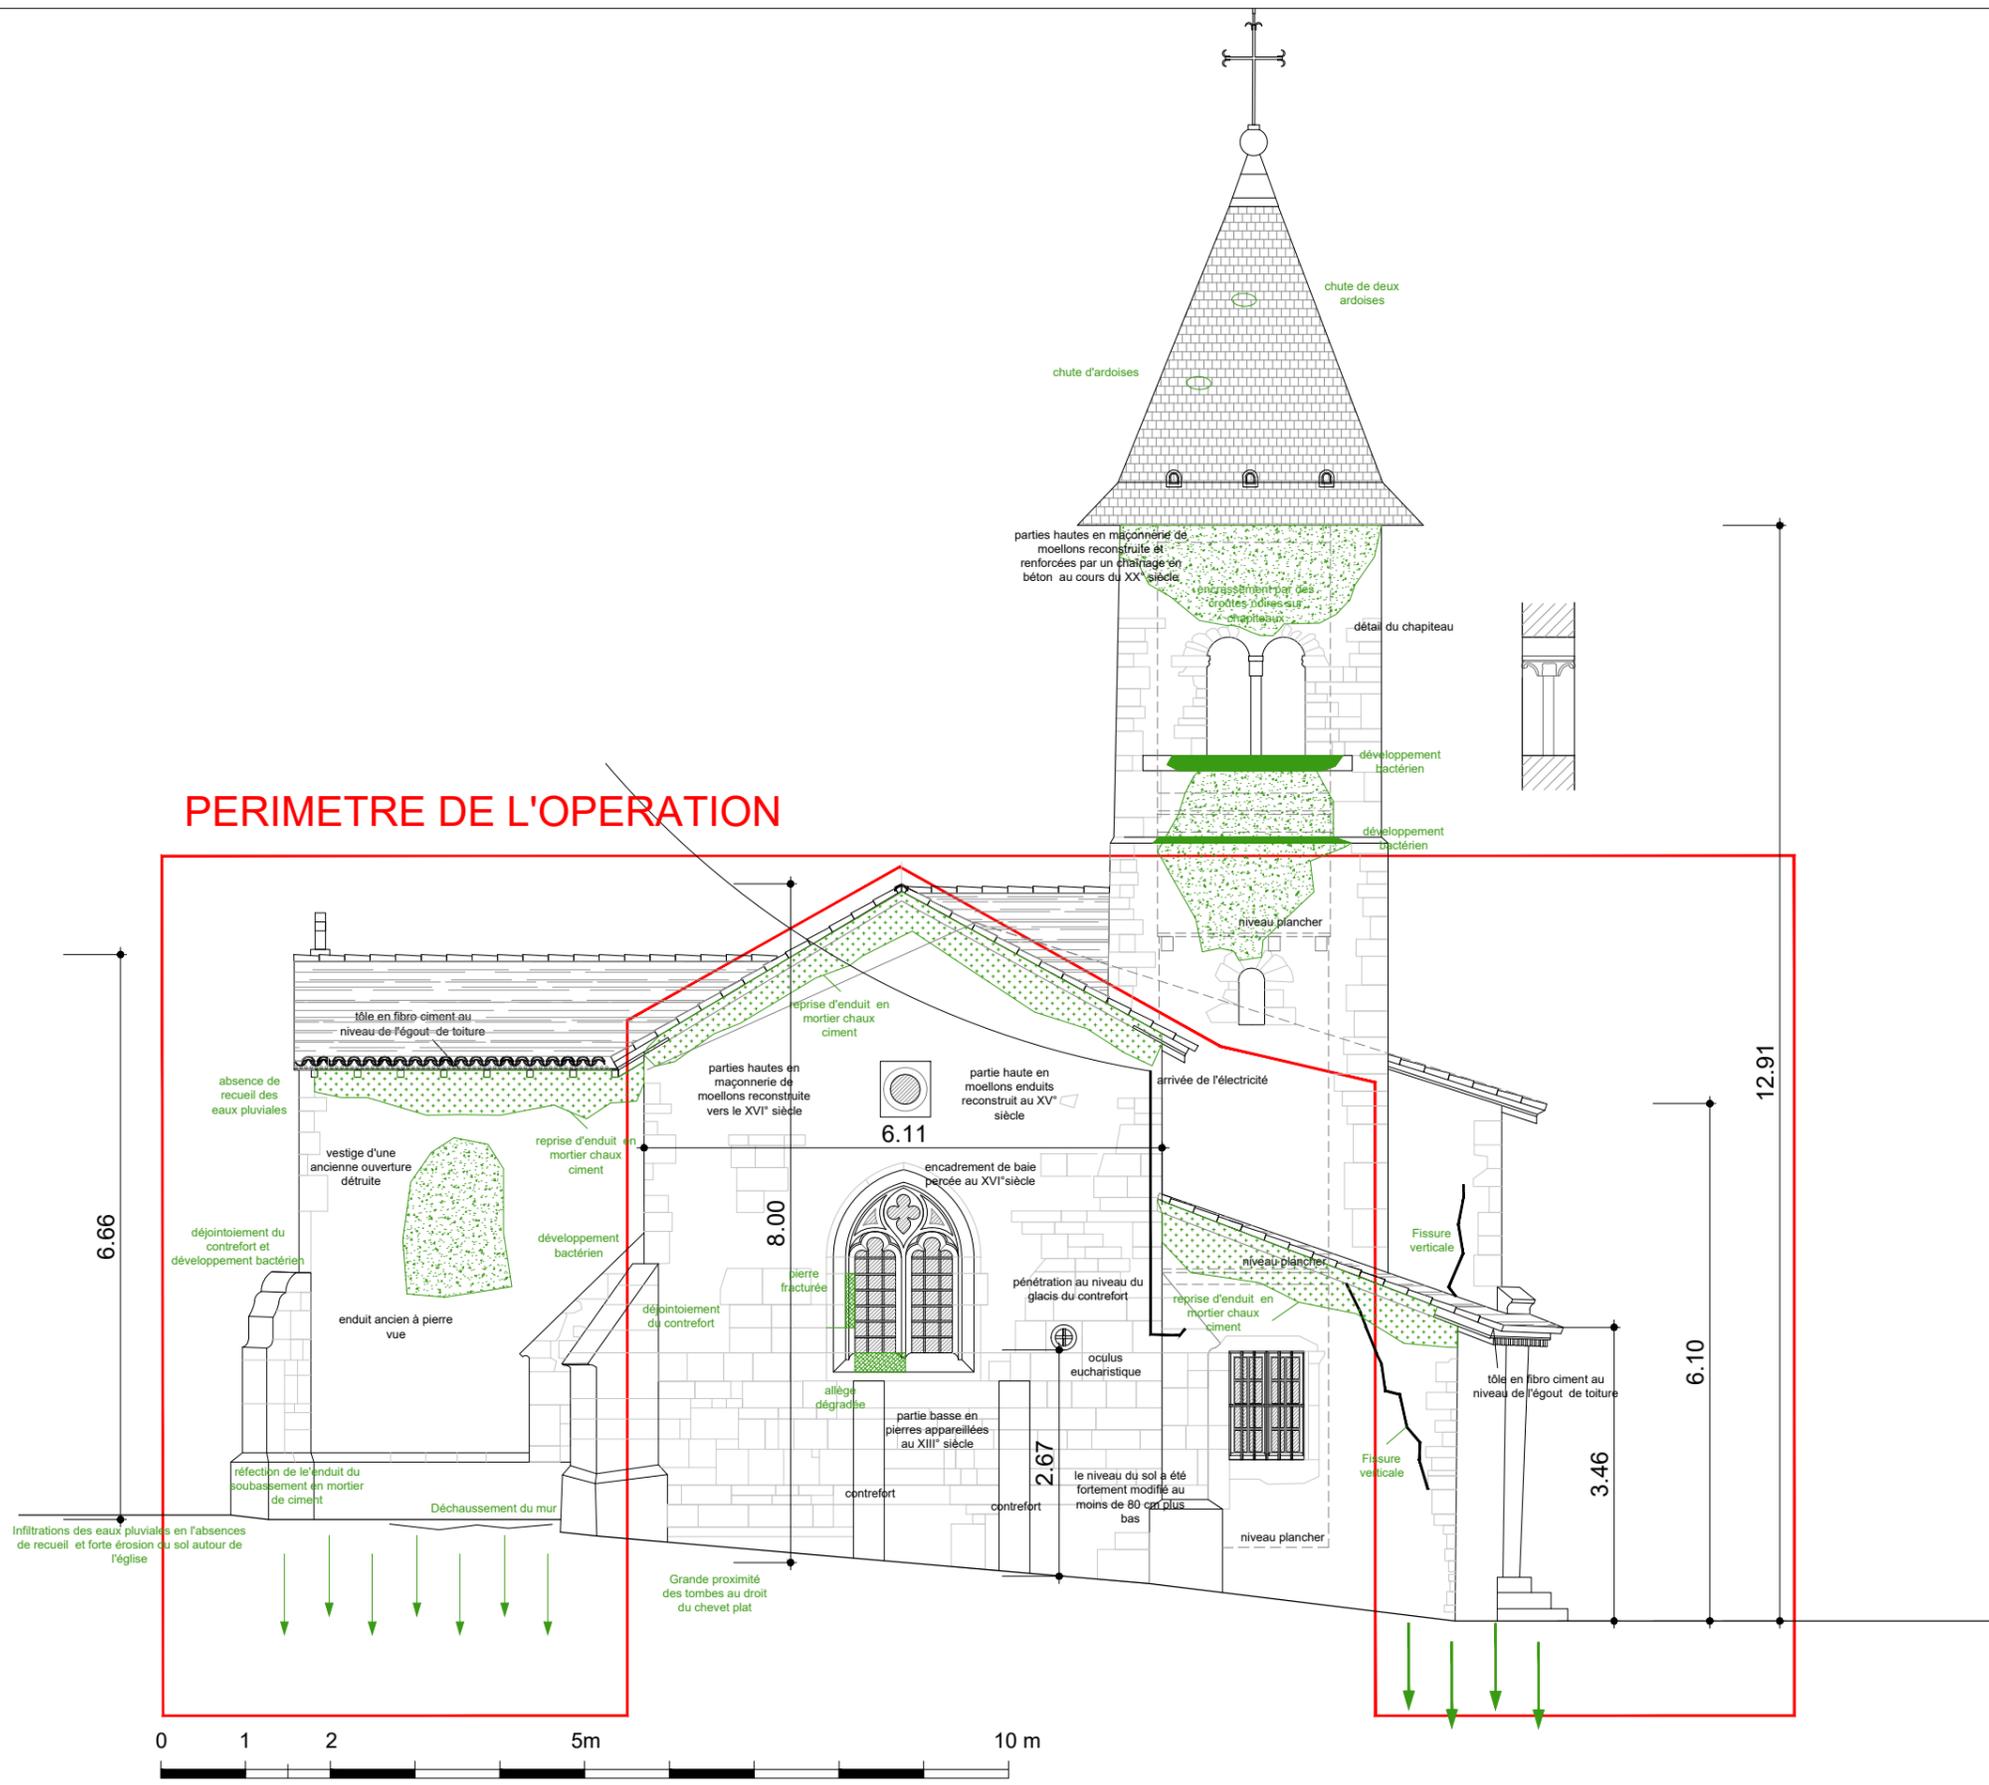

PERIMETRE DE L'OPERATION

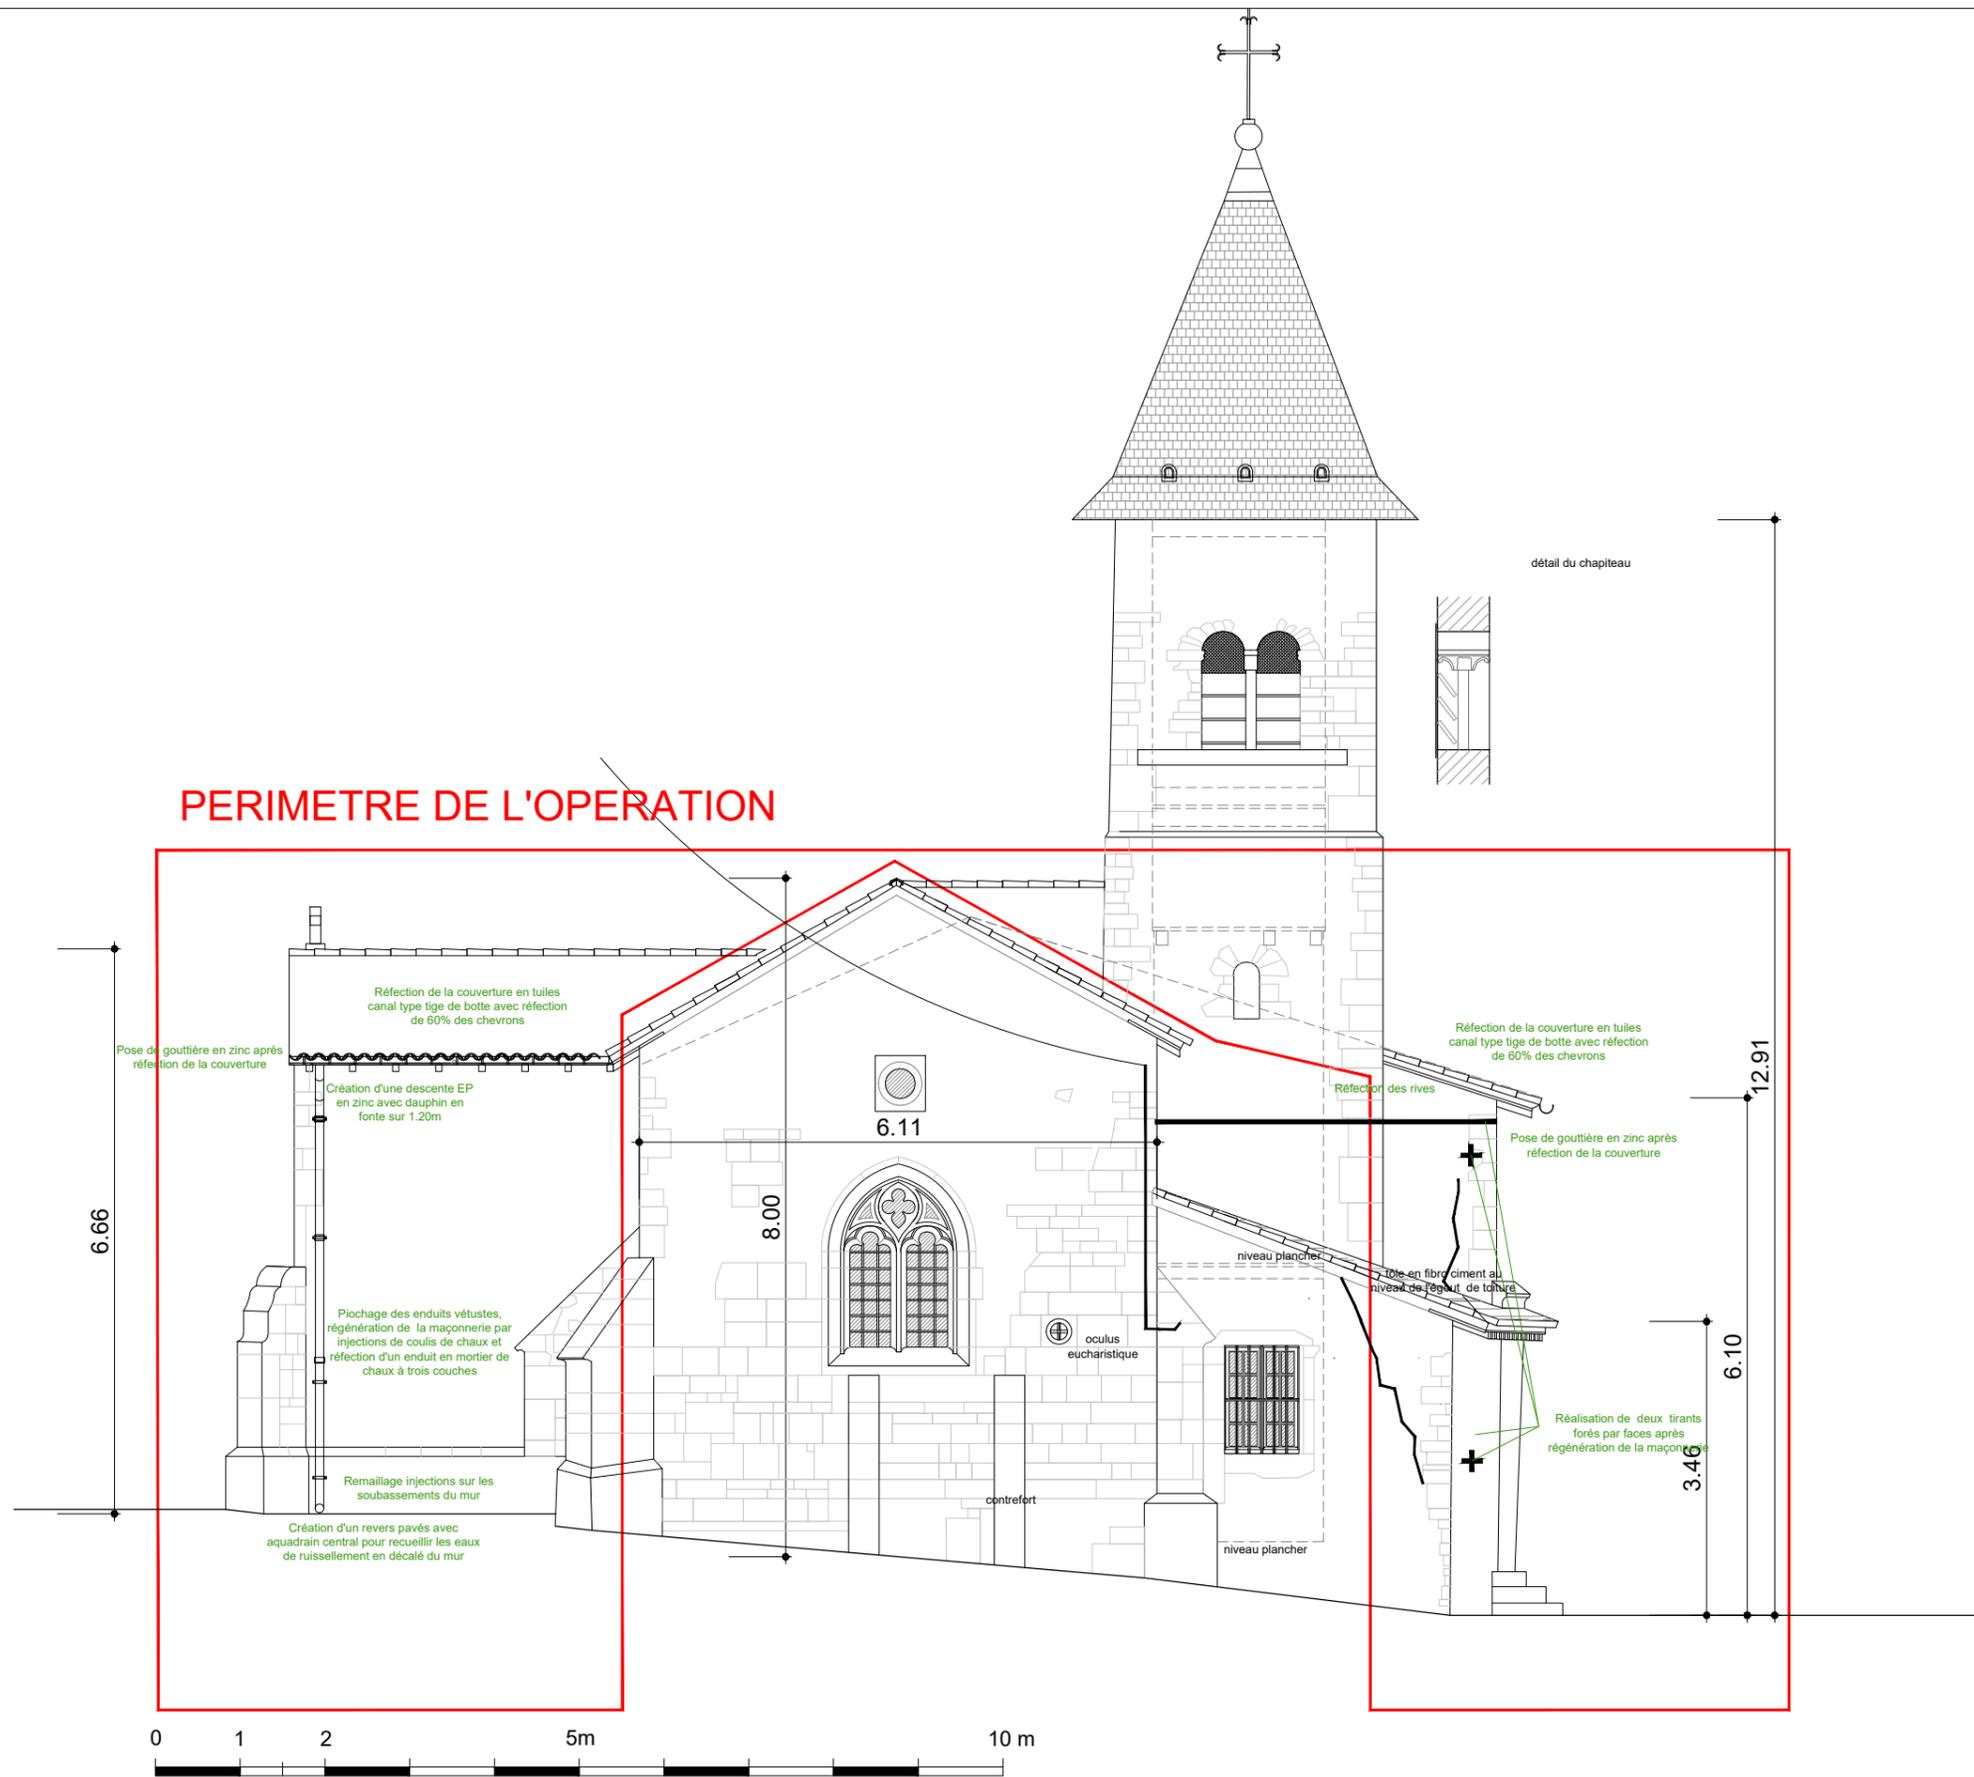



Meurthe-et-Moselle
COMMUNE DE
MOREY - BELLEAU

EGLISE SAINT-PIERRE / EGLISE SAINT-PAUL

 atelier
grégoire
andré
architecture
& patrimoine

19, rue Montesquieu - 54000 Nancy
Tél : 03 83 20 71 87
atelier@andrepatrimoine.fr
Sarl au capital de 10 000 €
Siret : 511 445 387 00039
Code APE : 7111Z

PHASE :
Demande d'autorisation de
travaux sur immeuble classé au
titre des monuments historiques

JUILLET 2019

Ech: Grap

Dossier
photographique

ETAT EXISTANT

E.13

DCE.27

